PROFILO VASCA S6-S7 RAMO 2 - SCALA 1:200

PROFILO RAMO 2_VASCA S6-S7

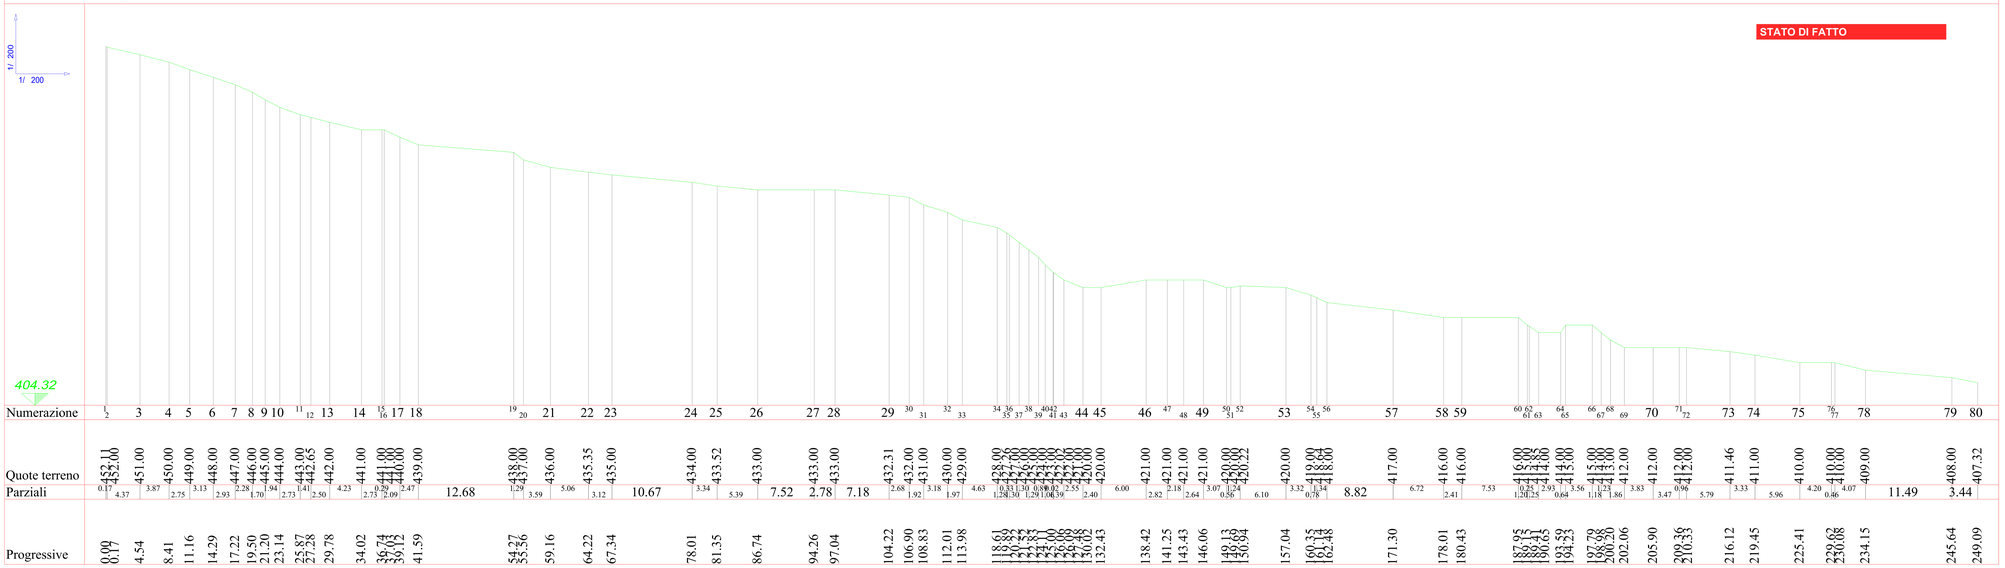

PROFILO RAMO 2_VASCA S6-S7

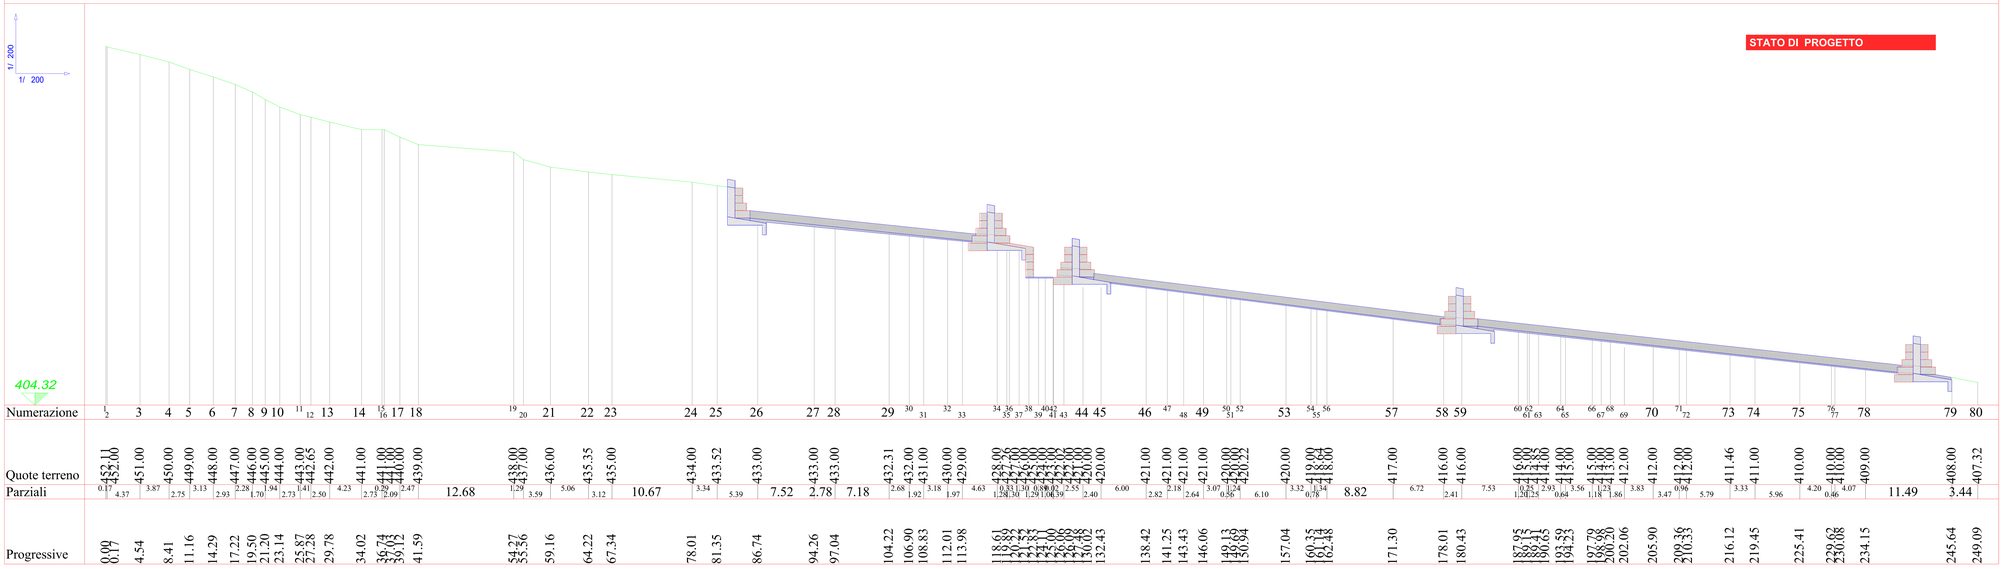

COMUNE DI
BRACIGLIANO
Provincia di Salerno

INTERVENTI DI SISTEMAZIONE
E MITIGAZIONE DEL RISCHIO IDROGEOLOGICO
DISSESTI IN LOCALITÀ TAVOLARA

DATA: LUGLIO 2023 — *Intervento n°6 della deliberazione CIPE n.8 / 2012 già n.71 dell'allegato 1 all'Accordo di Programma del 12.11.2010* — CUP: I43B08000150001

PROGETTO RAFFORZATO DI FATTIBILITA' TECNICO - ECONOMICA
(ai sensi del art.41 del DL 36/2023 - Allegato 1.7)
APPALTO INTEGRATO PROGETTO ESECUTIVO E LAVORI

numero	titolo	cod. elaborato
43.6	Profilo vasca S6-S7_RAMO 2	PD-EG.19-6
		scala 1:200

Sindaco: Dott.re Giovanni Iuliano

U.T.C UFFICIO TECNICO COMUNALE
Ufficio del Rischio Idrogeologico

RUP: Arch. Paola Giannattasio

Supporto al RUP: Avv. Domenico Leone
Giuridico Amministrativo

Valutazione Incidenza Ambientale:
Dott. Biologo Gabriele De Filippo

Responsabile area economico/finanziaria:
Dott. Alfonso Amabile

Progettazione: Ing. Cono Francesco Cimino

Geologo: Dott. Elio Lo Russo

Valutazione Impatto Ambientale:
Dott. Agronomo Silvestro Caputo