


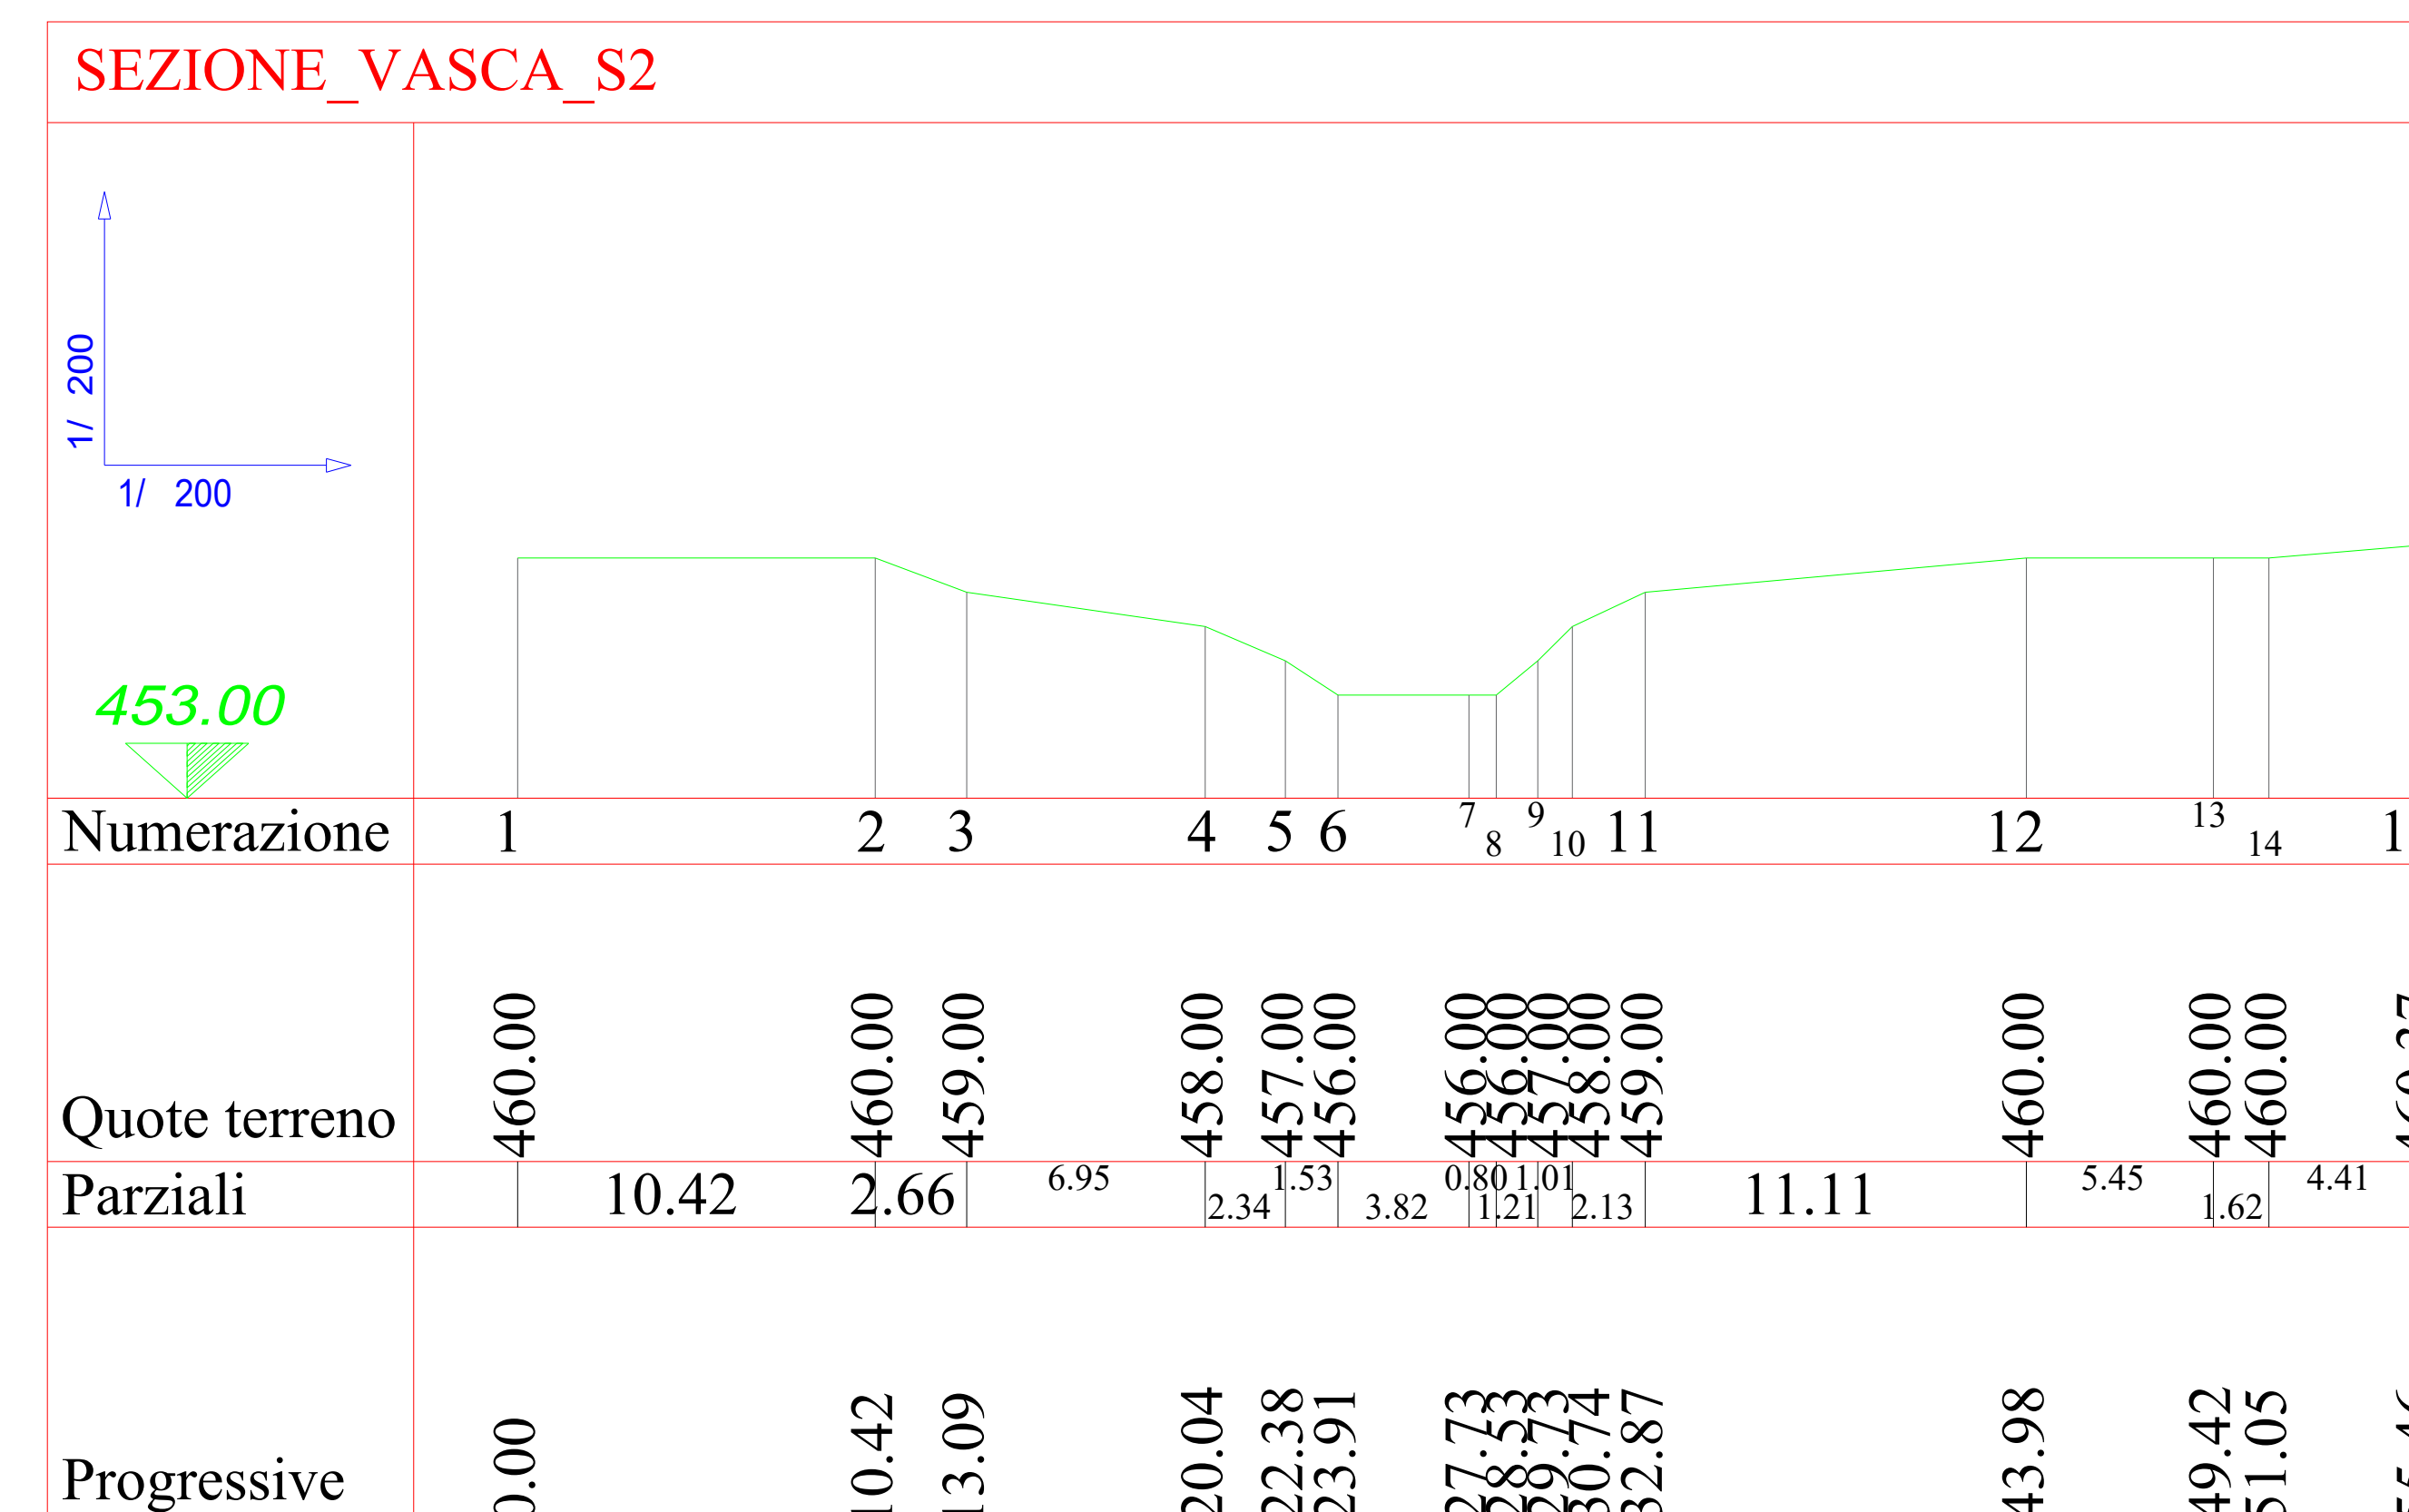


STATO DI FATTO

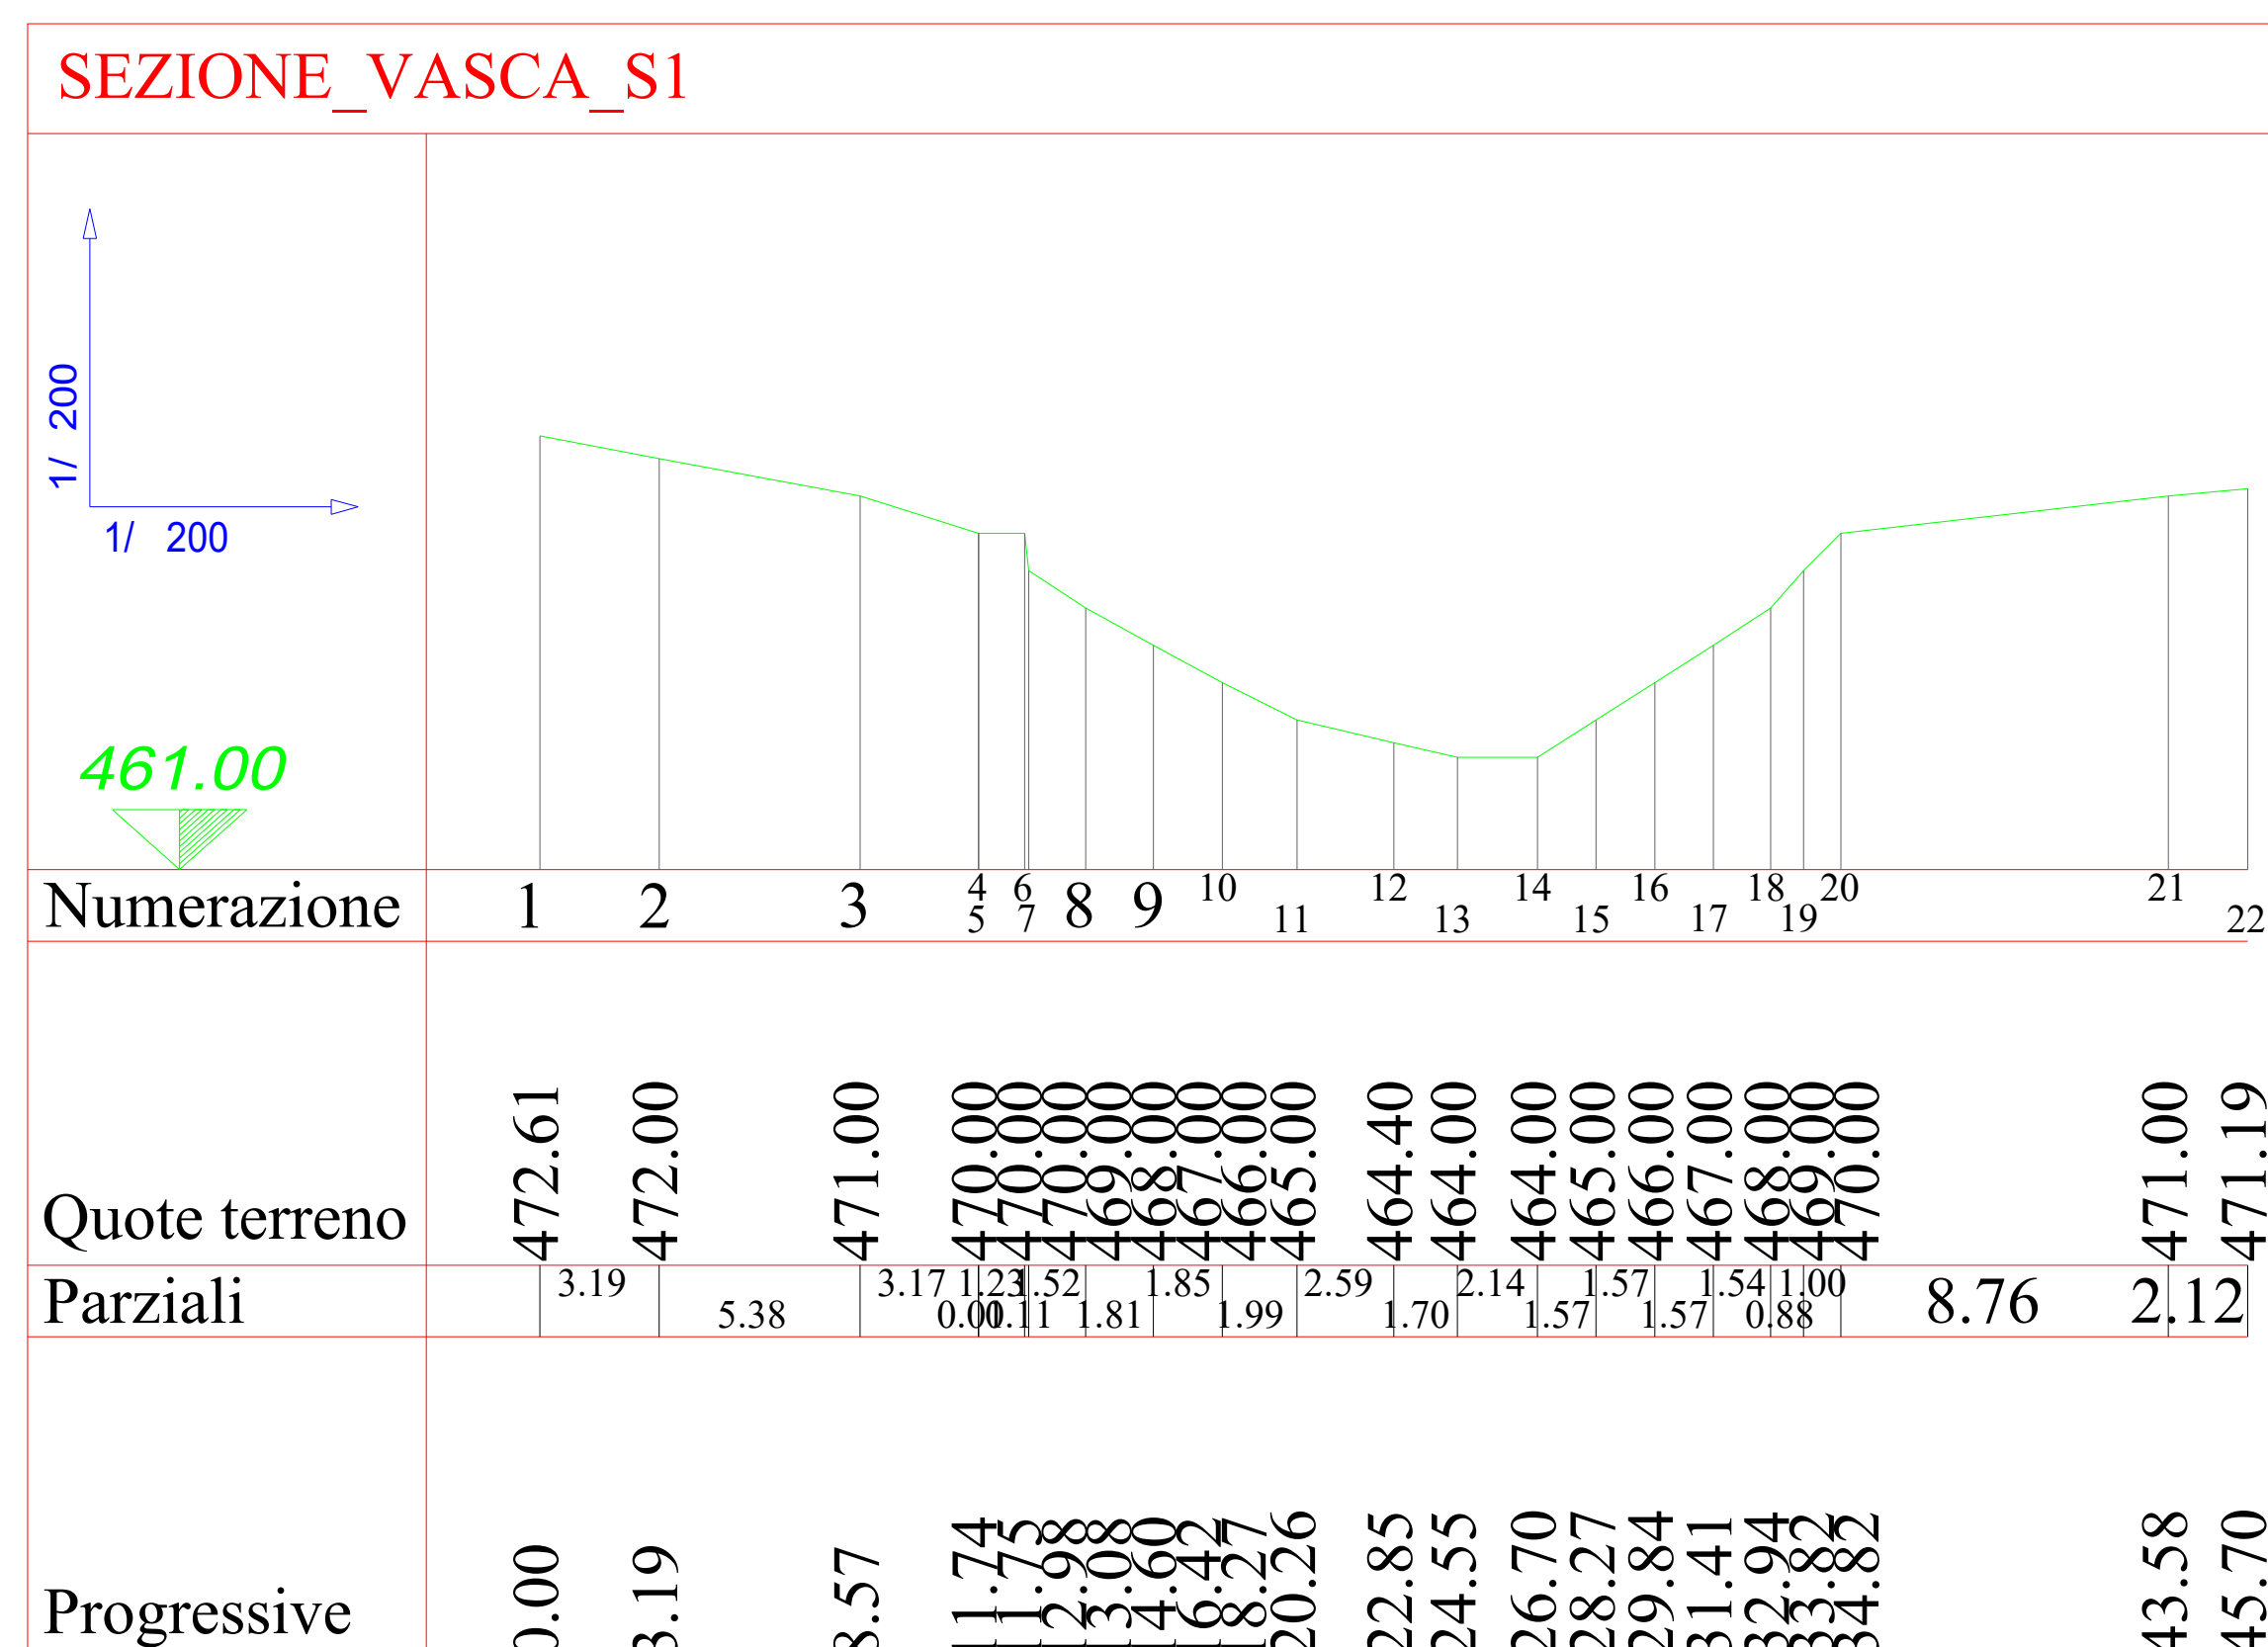

STATO DI PROGETTO

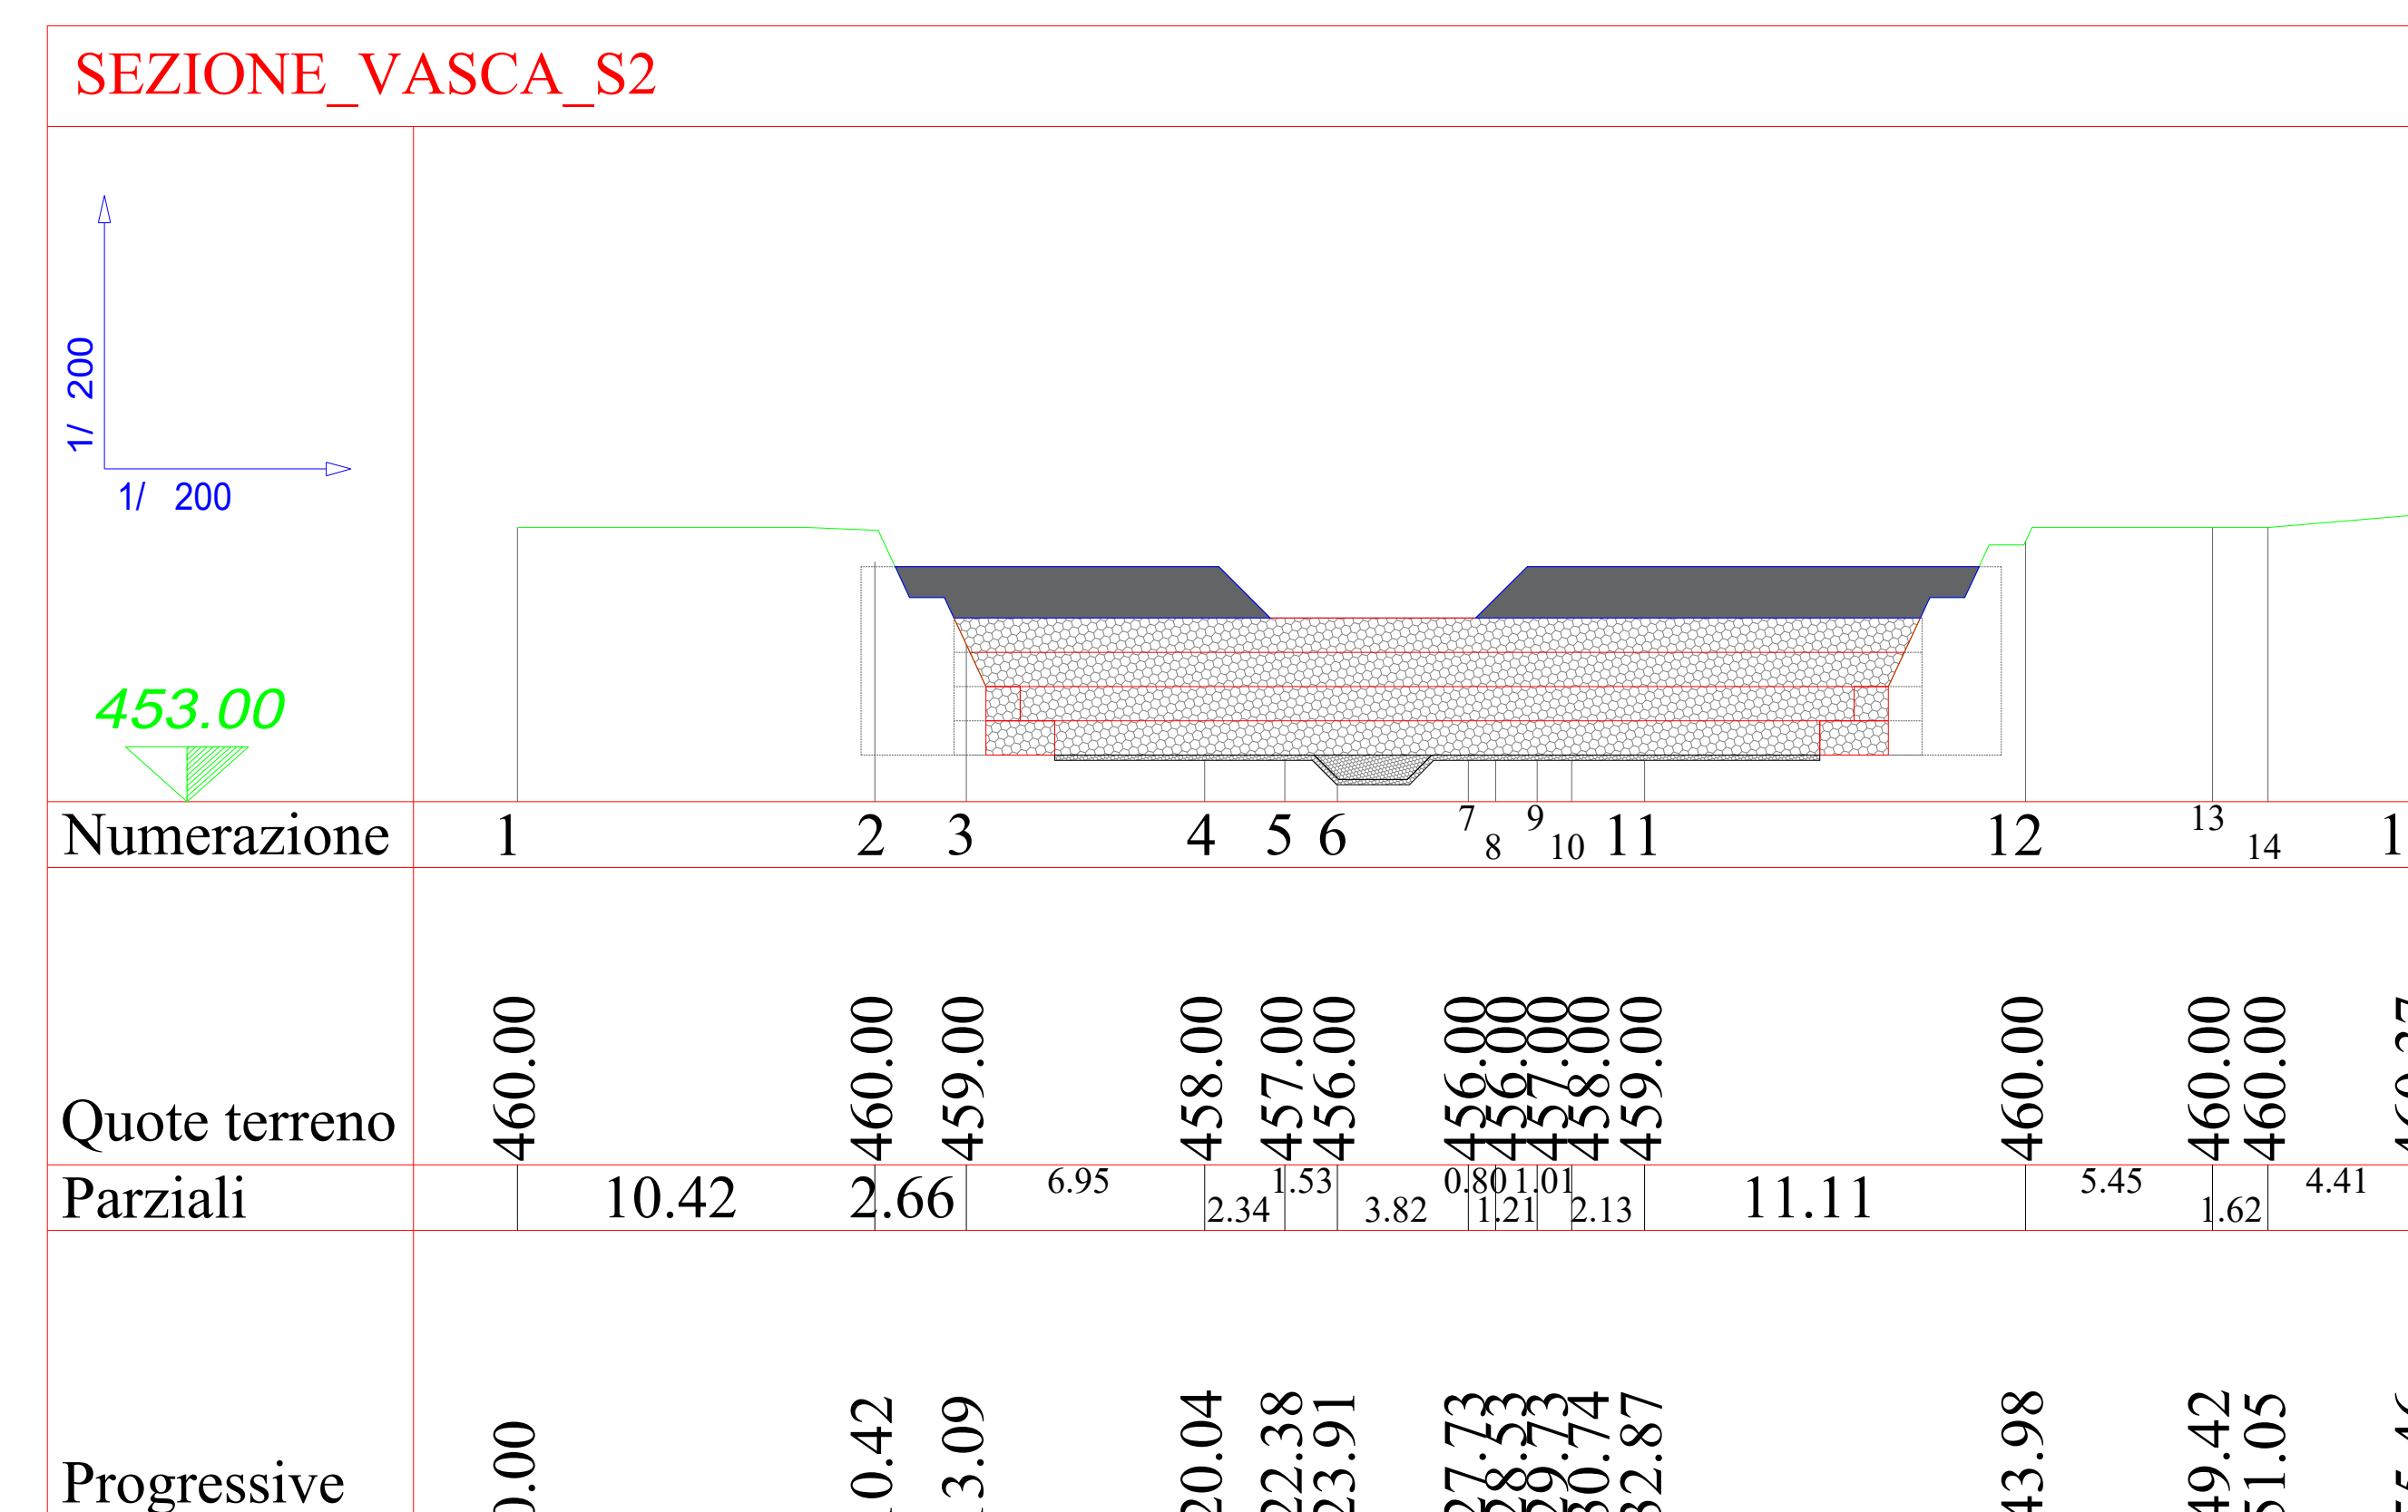

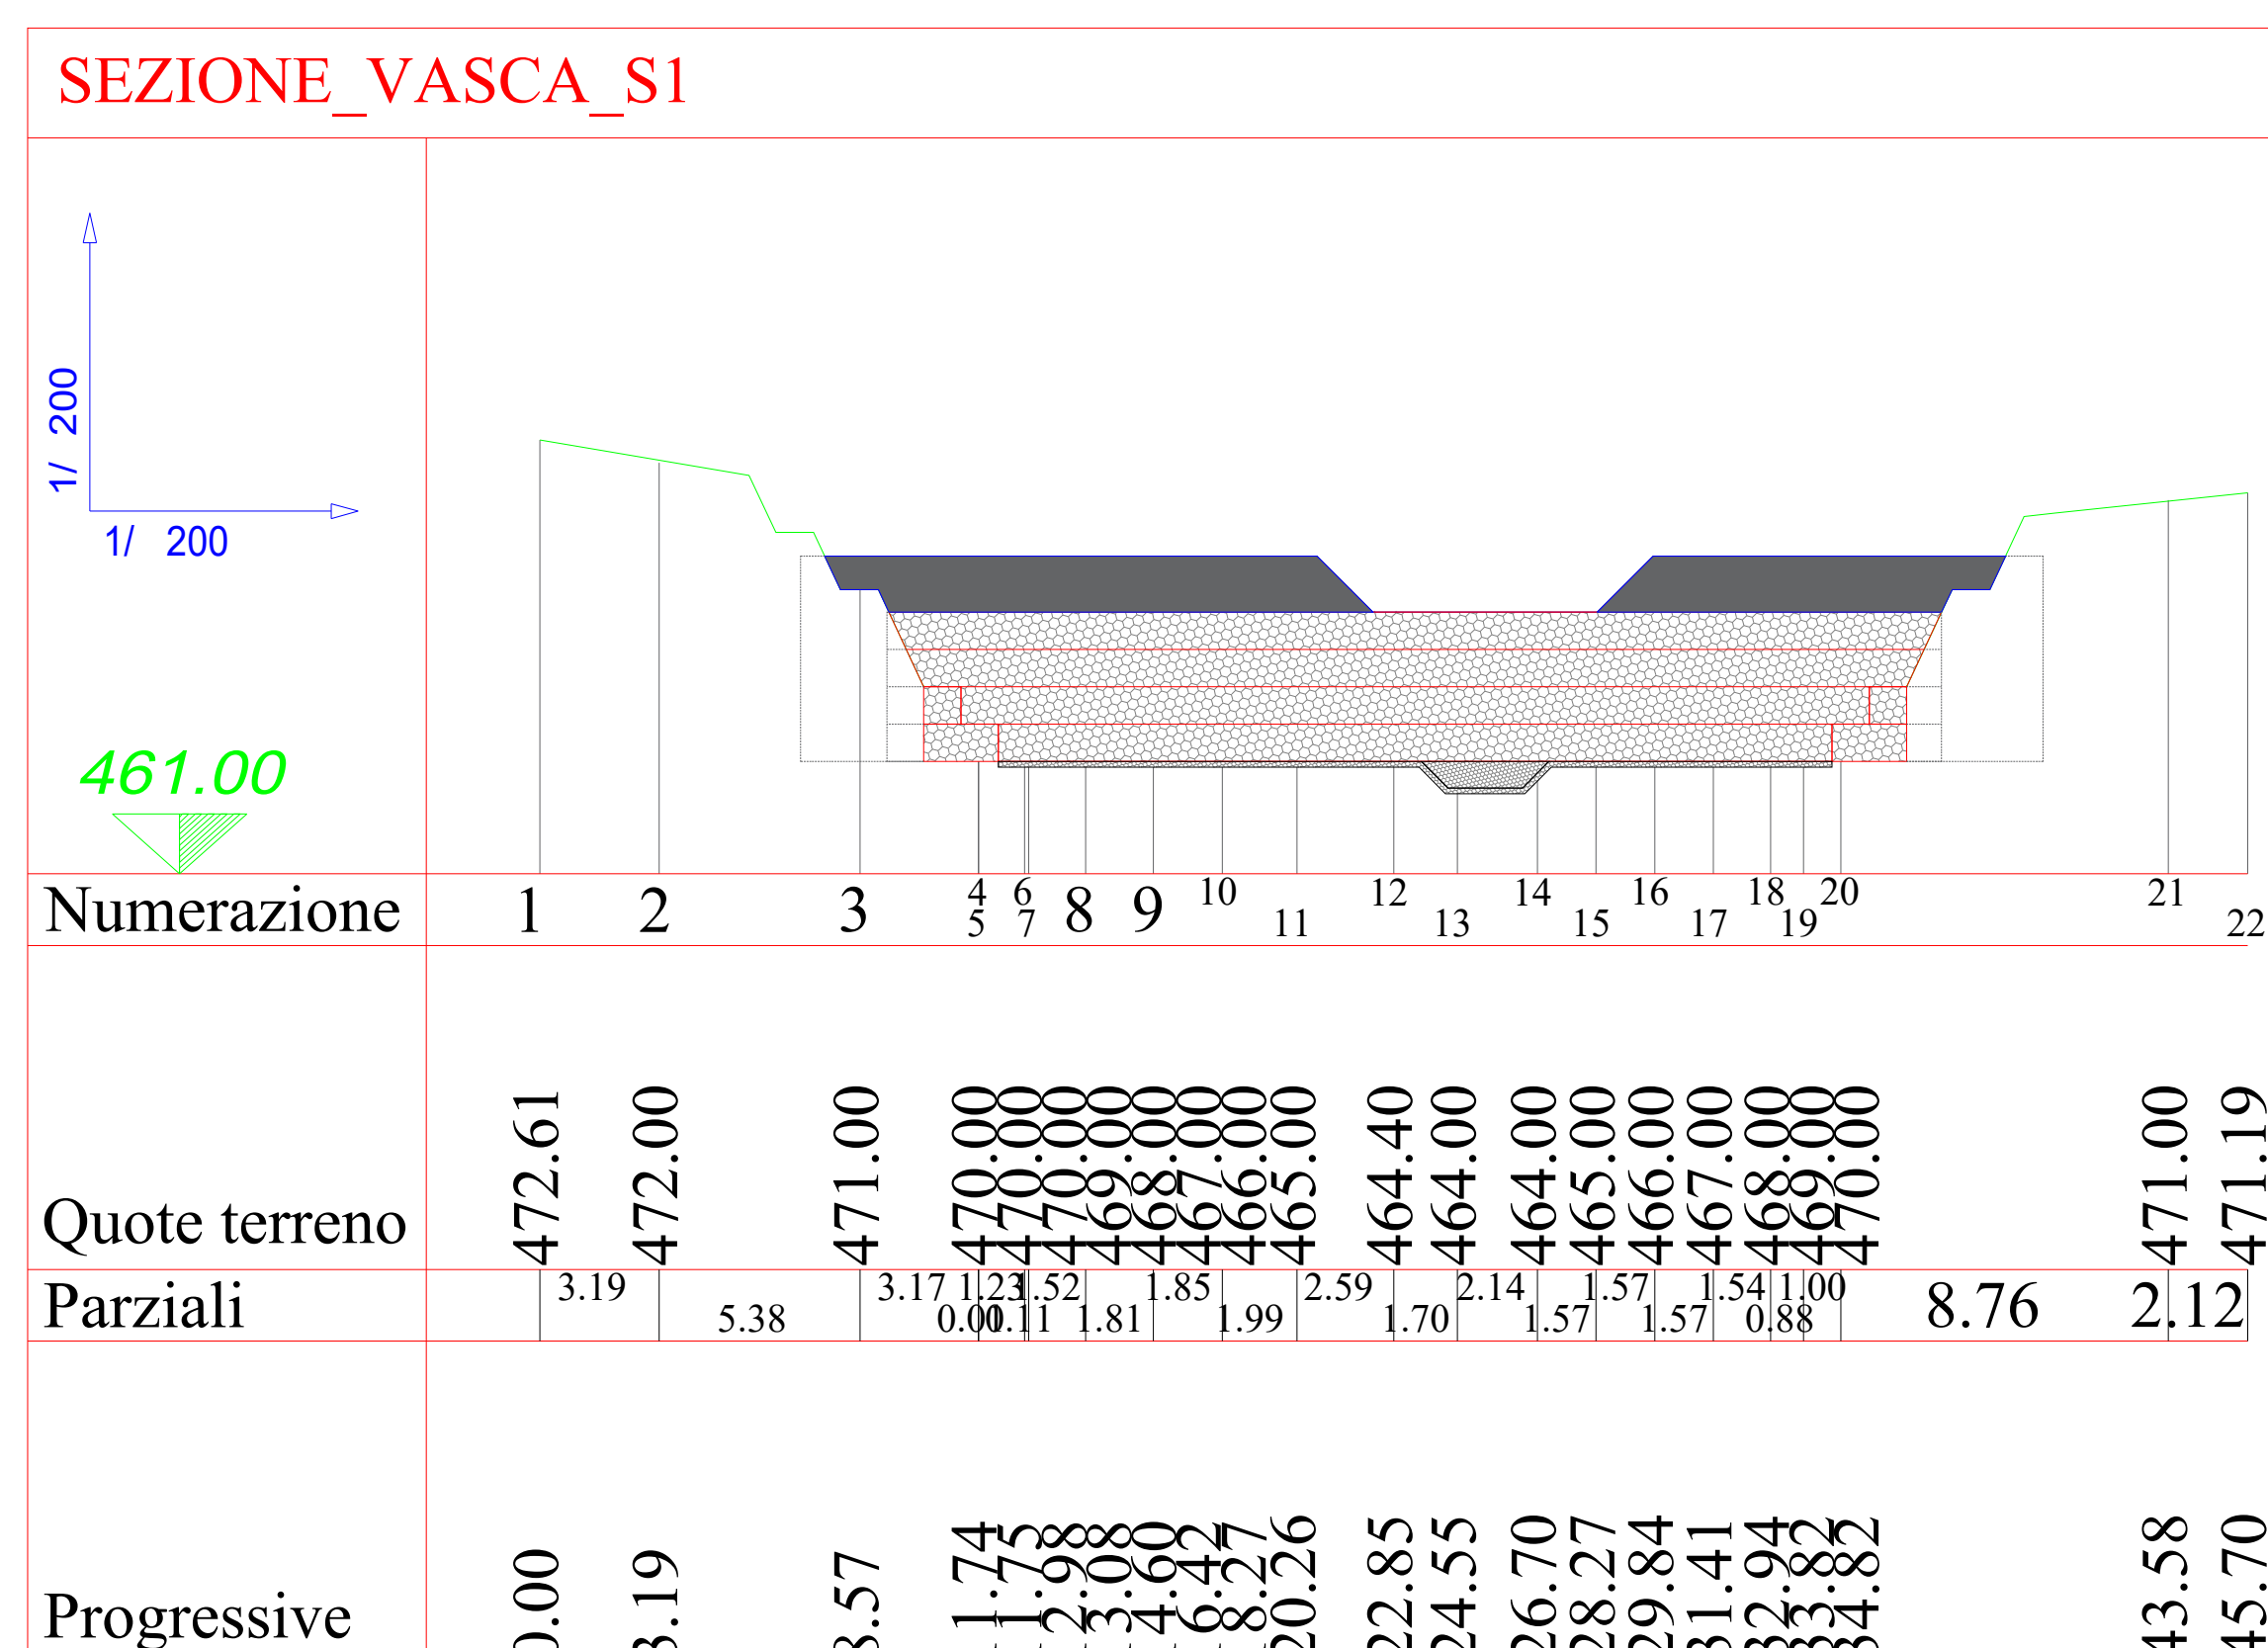

**COMUNE DI BRACIGLIANO**  
Provincia di Salerno

**INTERVENTI DI SISTEMAZIONE E MITIGAZIONE DEL RISCHIO IDROGEOLOGICO DISSESTI IN LOCALITÀ TAVOLARA**

DATA: LUGLIO 2023    Intervento n°6 della deliberazione CPE n.8 / 2012    CUP: I43B08000150001  
(ai sensi dell'art.41 del DL 36/2013 - Allegato 1.7)  
già n.71 dell'allegato 1 all'Accordo di Programma del 12.11.2010

**PROGETTO RAFFORZATO DI FATTIBILITÀ TECNICO - ECONOMICA**  
(ai sensi dell'art.41 del DL 36/2013 - Allegato 1.7)  
APPALTO INTEGRATO PROGETTO ESECUTIVO E LAVORI

numero	titolo	cod. elaborato
<b>45.1</b>	<b>Sezioni vasca S1/S2</b>	PD-EG.21.1
		scala 1:200

Sindaco: Dott.re Giovanni Iuliano

U.T.C. UFFICIO TECNICO COMUNALE  
Ufficio del Rischio Idrogeologico

RUP: Arch. Paola Giannattasio  Supporto al RUP: Avv. Domenico Leone Giuridico Amministrativo  Valutazione Incidenza Ambientale: Dott. Biologo Gabriele De Filippo  Responsabile area economico/finanziaria: Dott. Alfonso Amabile	Progettazione: Ing. Ciro Francesco Cimino  Geologo: Dott. Elio Lo Russo  Valutazione Impatto Ambientale: Dott. Agronomo Silvestro Caputo
---	---