SEZIONI VASCA S3-S4-S5 MONTE/S3-S4-S5 VALLE - SCALA 1:200

STATO DI FATTO

SEZIONE_VASCA S3-S4-S5_MONTE

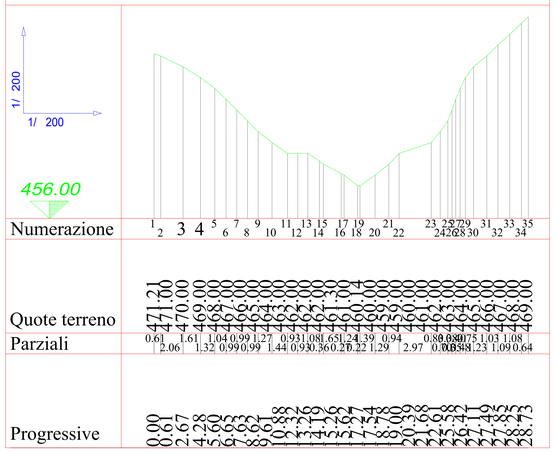

SEZIONE_VASCA S3-S4-S5_VALLE

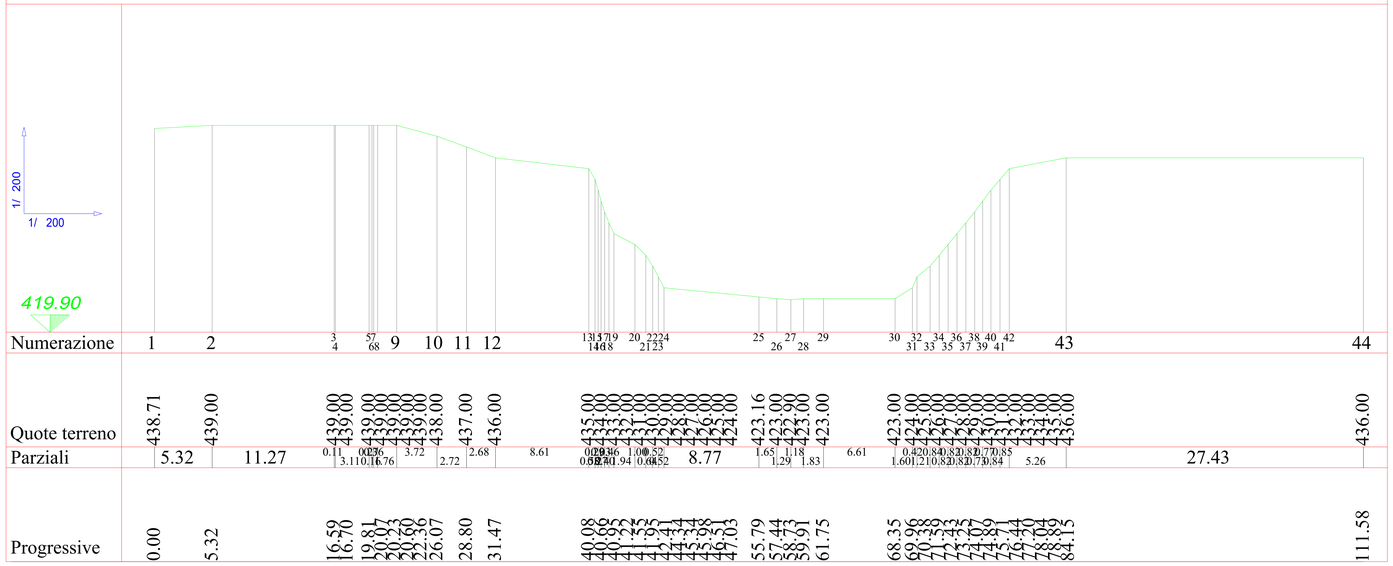

STATO DI PROGETTO

SEZIONE_VASCA S3-S4-S5_MONTE

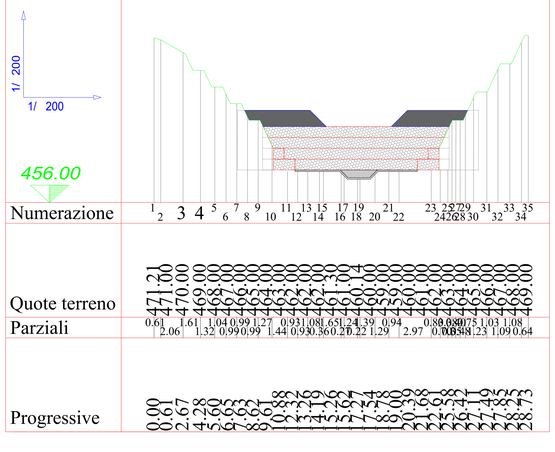

SEZIONE_VASCA S3-S4-S5_VALLE

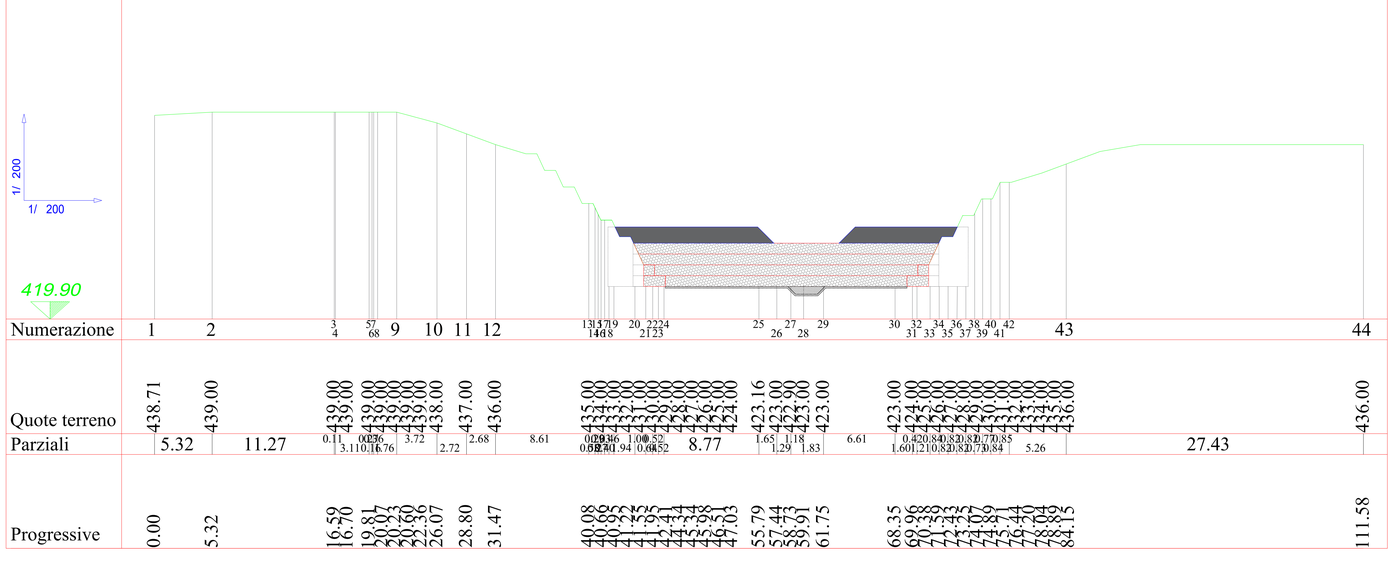

COMUNE DI
BRACIGLIANO
Provincia di Salerno

INTERVENTI DI SISTEMAZIONE
E MITIGAZIONE DEL RISCHIO IDROGEOLOGICO
DISSESTI IN LOCALITÀ TAVOLARA

DATA: LUGLIO 2023 — *Intervento n°6 della deliberazione CIPE n.8 / 2012 già n.71 dell'allegato 1 all'Accordo di Programma del 12.11.2010* — CUP: I43B08000150001

PROGETTO RAFFORZATO DI FATTIBILITA' TECNICO - ECONOMICA
(ai sensi del art.41 del DL 36/2023 - Allegato 1.7)
APPALTO INTEGRATO PROGETTO ESECUTIVO E LAVORI

numero	titolo	cod. elaborato
45.2	**Sezioni vasca S3-S4-S5 MONTE/S3-S4-S5 VALLE**	PD-EG.21.2
		scala 1:200

Sindaco: Dott.re Giovanni Iuliano

U.T.C UFFICIO TECNICO COMUNALE
Ufficio del Rischio Idrogeologico

Firmato digitalmente da
CONO FRANCESCO CIMINO
CN = CONO FRANCESCO CIMINO
C = IT

RUP: Arch. Paola Giannattasio

Firmato digitalmente da
PAOLA GIANNATTASIO
CN = PAOLA GIANNATTASIO
O = COMUNE DI BRACIGLIANO
C = IT

Progettazione: Ing. Cono

Supporto al RUP: Avv. Domenico Cavallo
Giuridico Amministrativo

Geologo: Dott. Elio Lo Russo

Valutazione Incidenza Ambientale:
Dott. Biologo Gabriele De Filippo

Valutazione Impatto Ambientale:
Dott. Agronomo Silvestro Caputo

Responsabile area economico/finanziaria:
Dott. Alfonso Amabile