



Sindaco
dott. Giovanni Iuliano

FUTURA

LA SCUOLA PER L'ITALIA DI DOMANI



Finanziato dall'Unione europea NextGenerationEU



PIANO NAZIONALE DI RIPRESA E RESILIENZA
MISSIONE 4: ISTRUZIONE E RICERCA

COMUNE DI BRACIGLIANO

INTERVENTO DI RICONVERSIONE DELL'EDIFICIO SCOLASTICO
SITUATO IN VIA F. FILZI DA DESTINARE A MENSA SCOLASTICA

CUP B47G24000230006

Misura M4C111.2

PROGETTO ESECUTIVO

Ex art. 41, art.22 All.7 D.Lgs 36/2023

Assessore LL.PP.
ing. Carmela Santaniello

Assessore all'Istruzione
Prof.ssa Maria Santaniello

PROGETTAZIONE


Ufficio Tecnico Comunale
Arch. Paola Giannattasio
Geom. Giulio Rescigno

RUP
Responsabile Unico
del Progetto
arch Paola Giannattasio

Stato dei luoghi Progetto

Architettonico Strutture Impianti


Tavola n.	Descrizione dell'elaborato	Scala
AR.02	GRAFICI STATO ATTUALE	1:100
		Data febbraio 2025

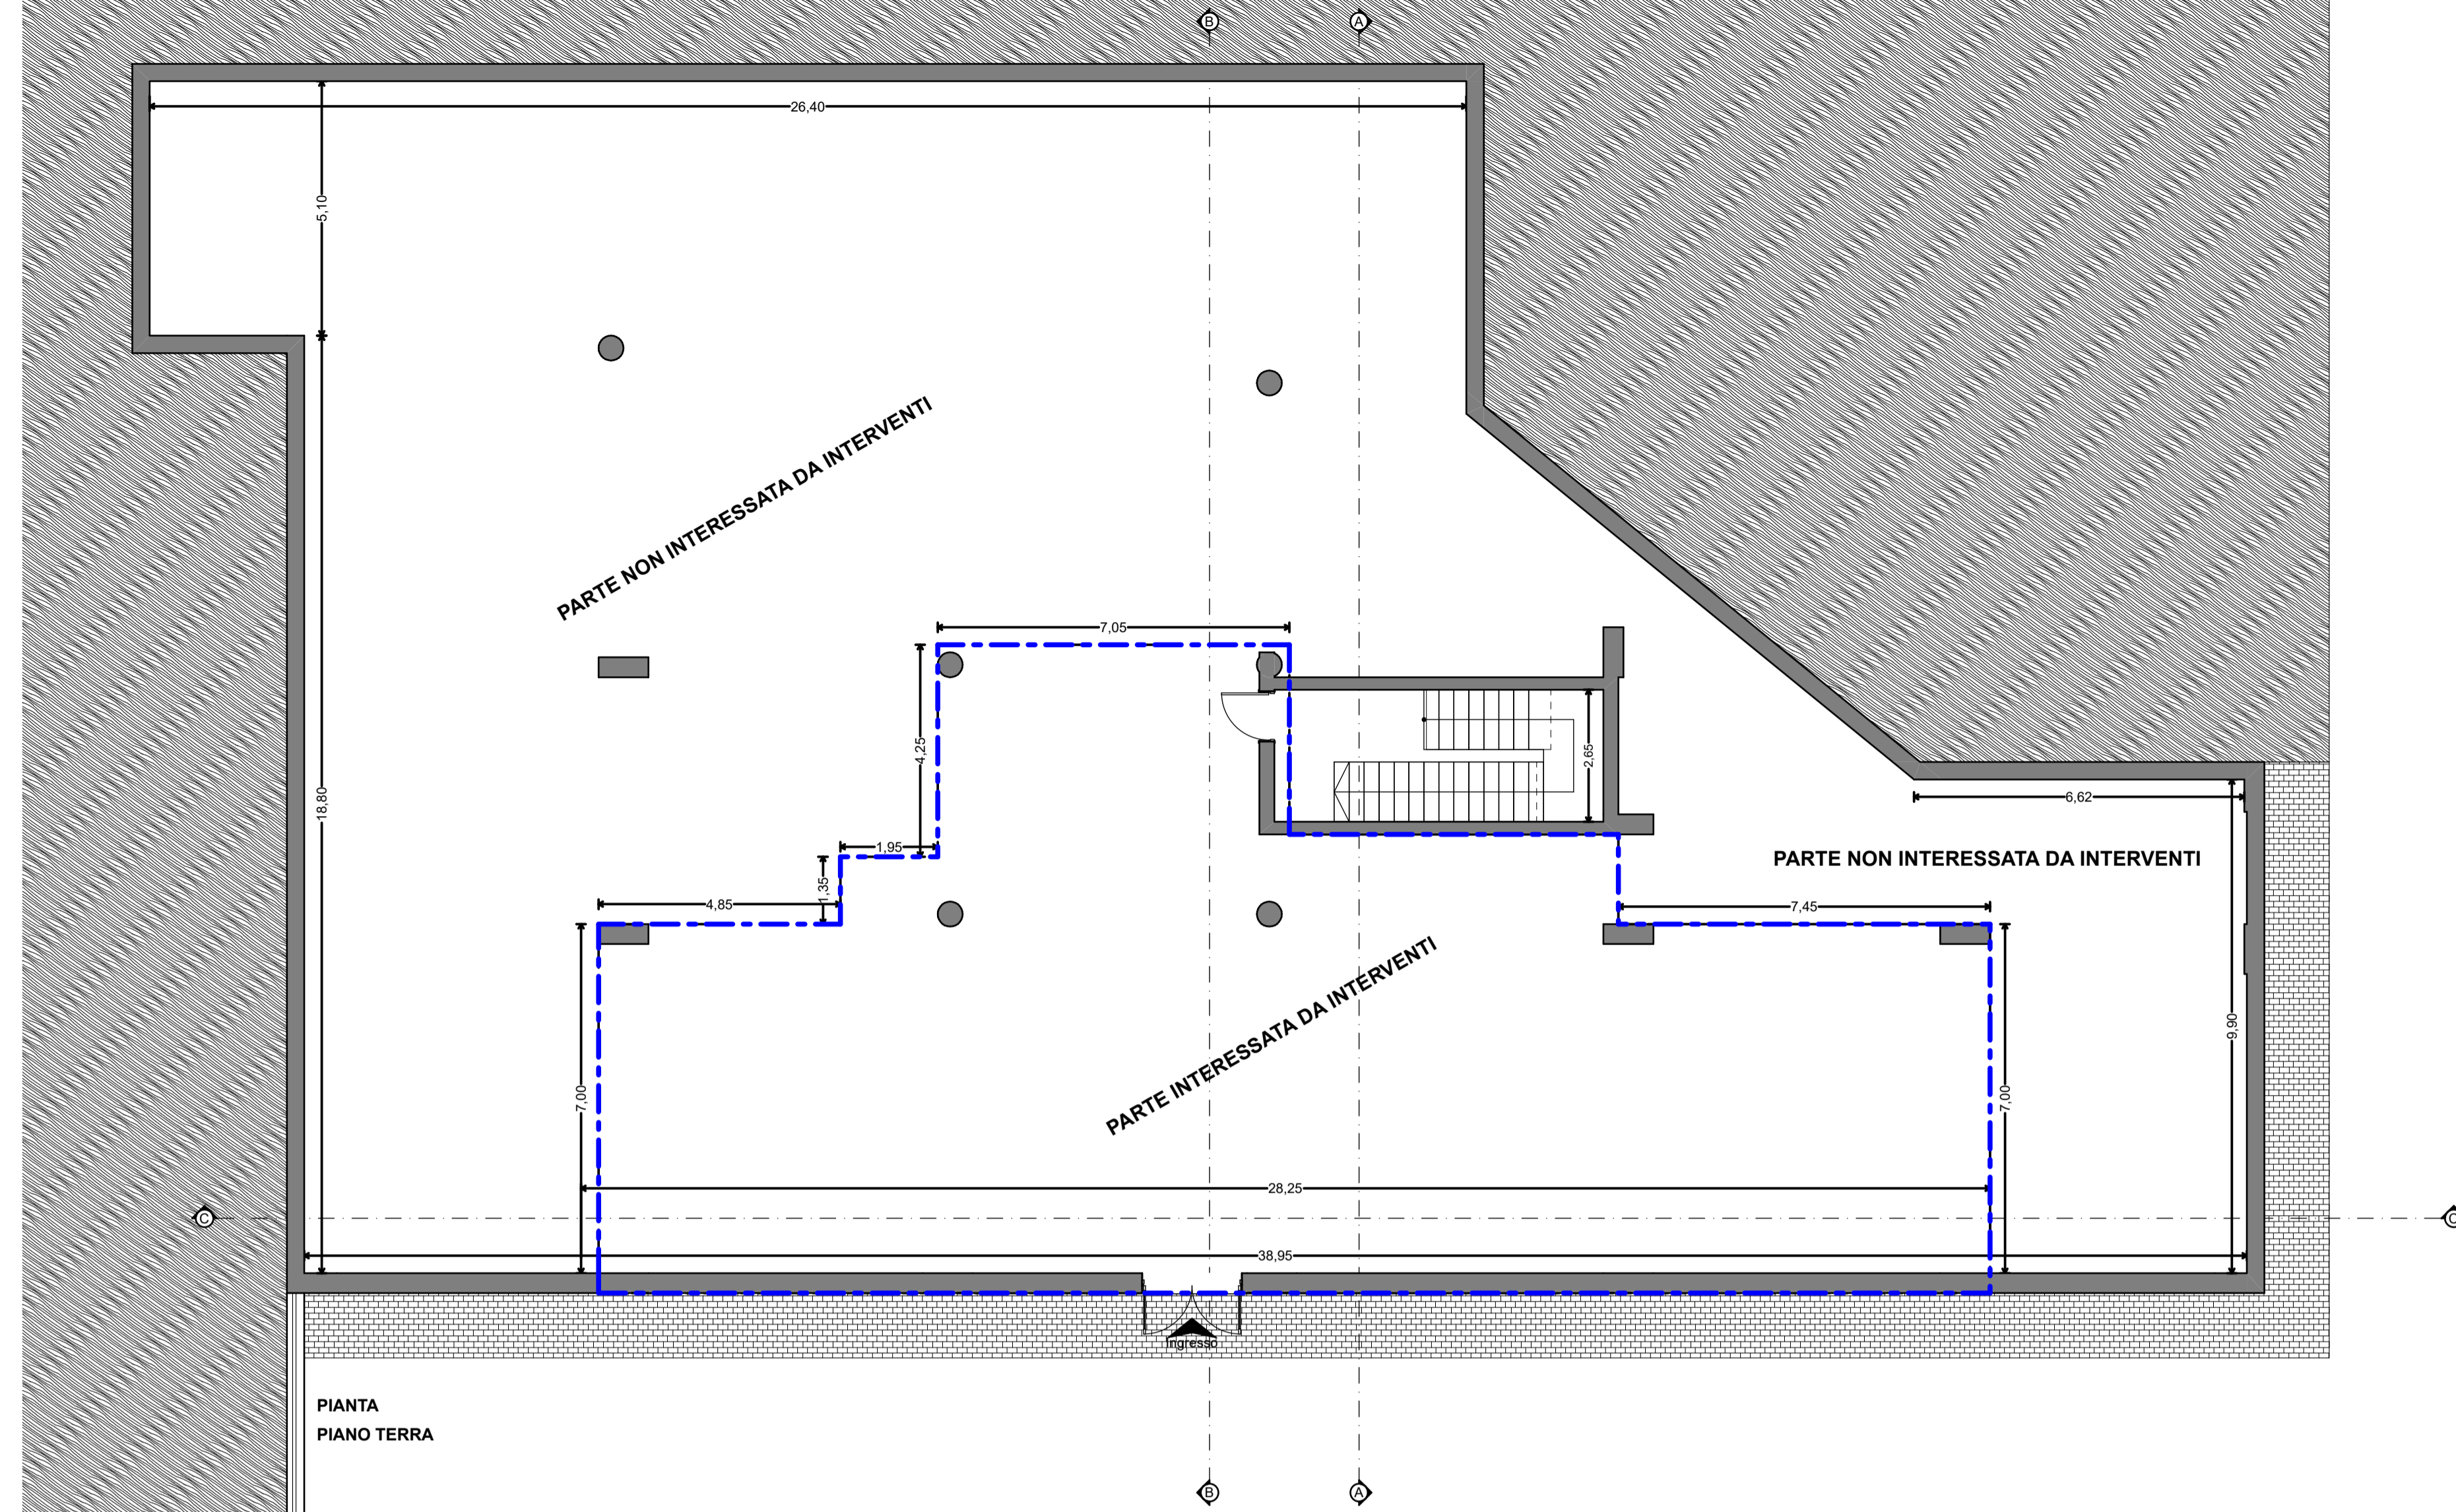


PIANTA
PIANO TERRA




SEZ. A-A

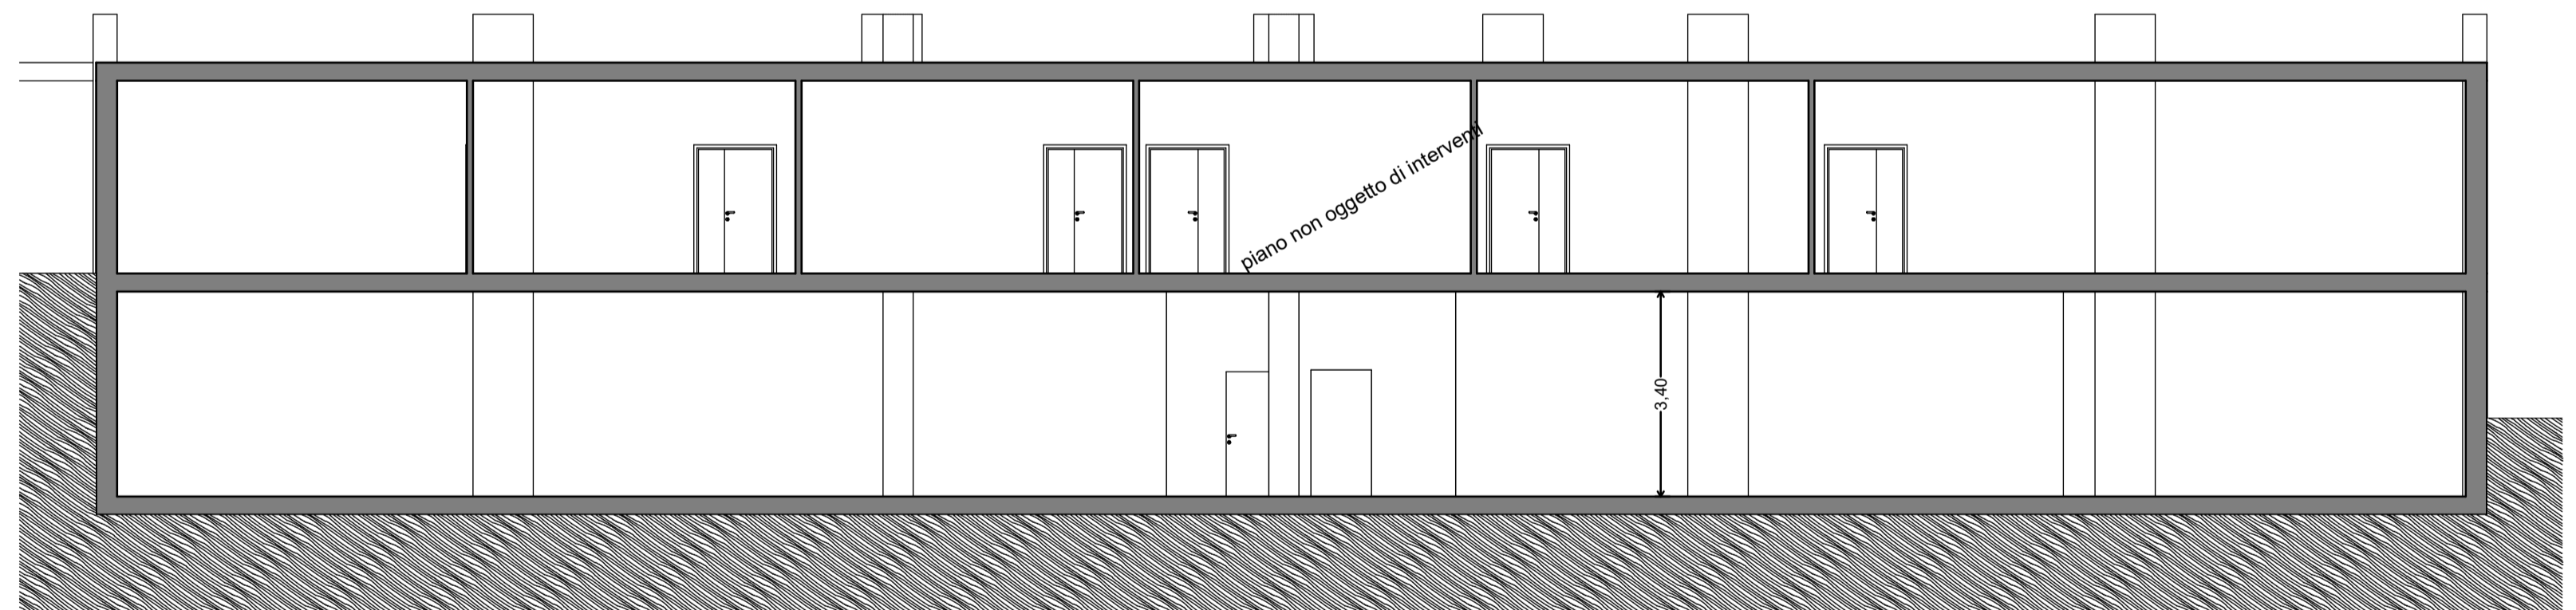

SEZ. C-C

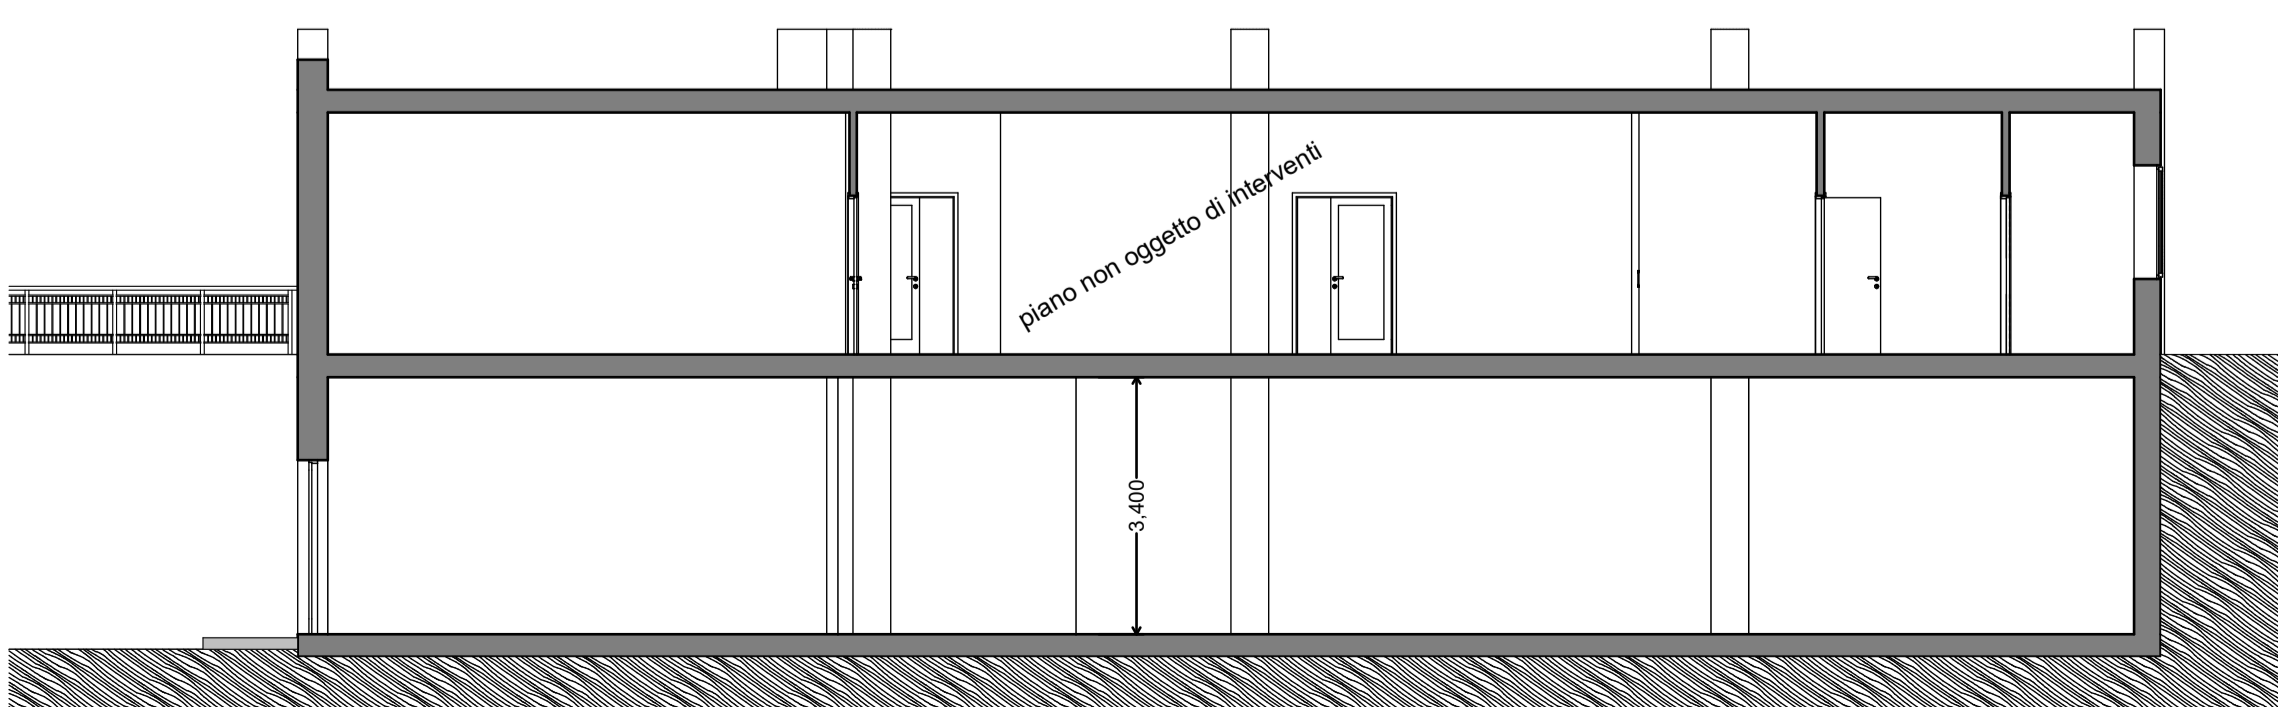

SEZ. B-B

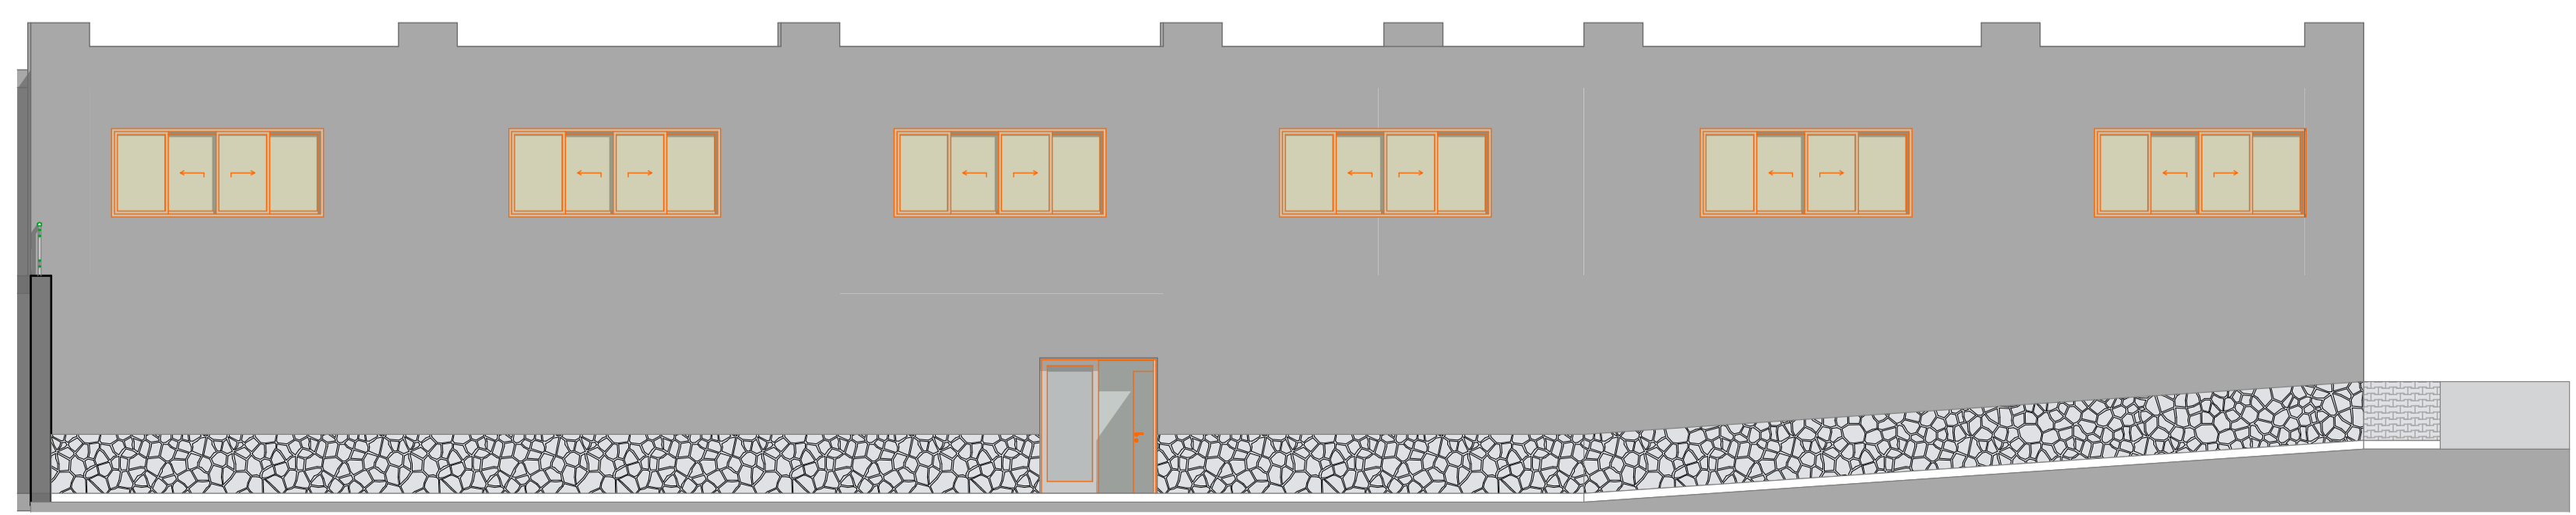

PROSPETTO SUD