


PLANIMETRIA D'INSIEME DELLE OPERE DI PROGETTO

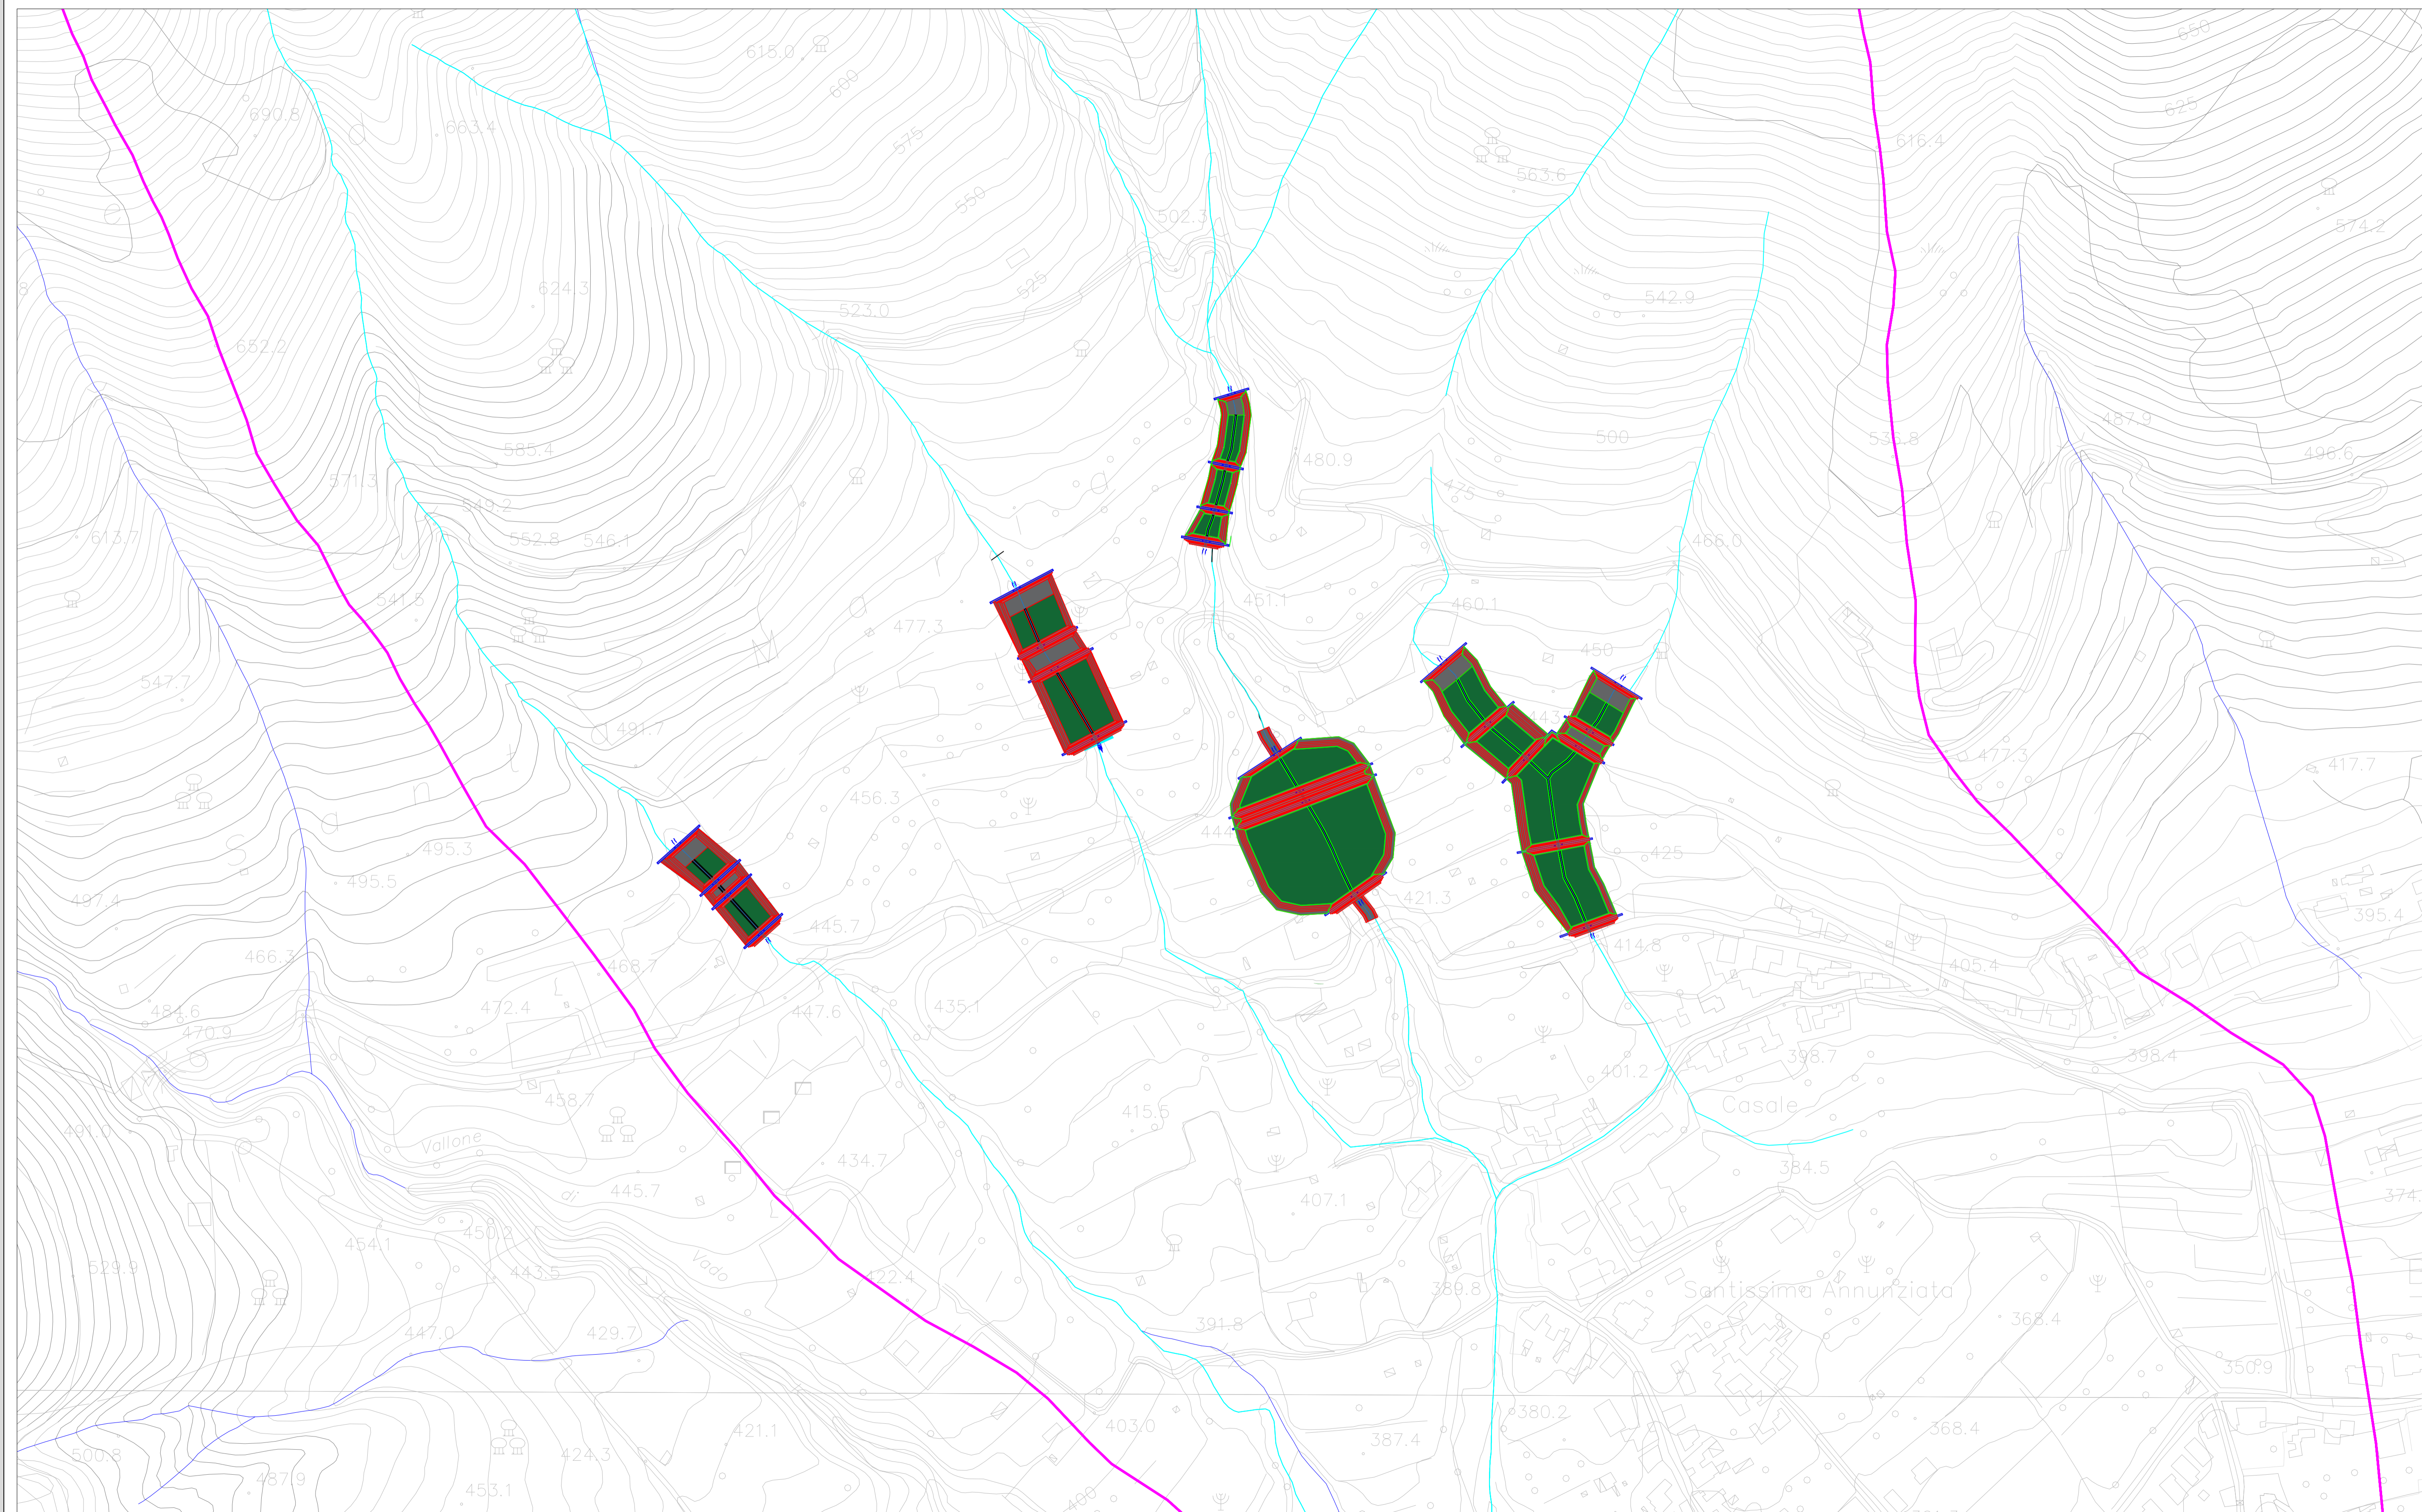

LEGENDA

-  LIMITE AREA DI STUDIO
-  RETICOLO IDROGRAFICO
-  BRIGLIA DI SALTO IN GABBIONI
-  SPONDA VASCA IN GABBIONE
-  PROTEZIONE FONDO IN MATERASSI
-  INALVEAZIONE CON GABBIONATE SPONDALI E MATERASSI



**COMUNE DI
BRACIGLIANO**
Provincia di Salerno

**INTERVENTI DI SISTEMAZIONE
E MITIGAZIONE DEL RISCHIO IDROGEOLOGICO
DISSESTI IN LOCALITÀ TAVOLARA**

DATA: LUGLIO 2023 Intervento n°6 della deliberazione CIPE n.8 / 2012 CUP: I43B08000150001
già n.71 dell'allegato 1 all'Accordo di Programma del 12.11.2010

NUOVO PROGETTO DI FATTIBILITA' TECNICO - ECONOMICA
(ai sensi del art.41 del DL 36/2023 - Allegato 1.7)
APPALTO INTEGRATO PROGETTO ESECUTIVO E LAVORI

numero	titolo	cod. elaborato
41	PLANIMETRIA D'INSIEME DELLE OPERE DI PROGETTO	PD-EG.18
		scala 1:5.000

Sindaco: Dott.re Giovanni Iuliano

U.T.C. UFFICIO TECNICO COMUNALE
Ufficio del Rischio Idrogeologico

RUP: Arch. Paola Giannattasio

Progettazione: Ing. Francesco Cono Cimino

Supporto al RUP: Avv. Domenico Leone
Giuridico Amministrativo

Geologo: Dott. Elio Lo Russo

Valutazione Incidenza Ambientale:
Dott. Biologo Gabriele De Filippo

Valutazione Impatto Ambientale:
Dott. Agronomo Silvestro Caputo

Responsabile area economico/finanziaria:
Dott. Alfonso Amabile

