



STATO DI FATTO

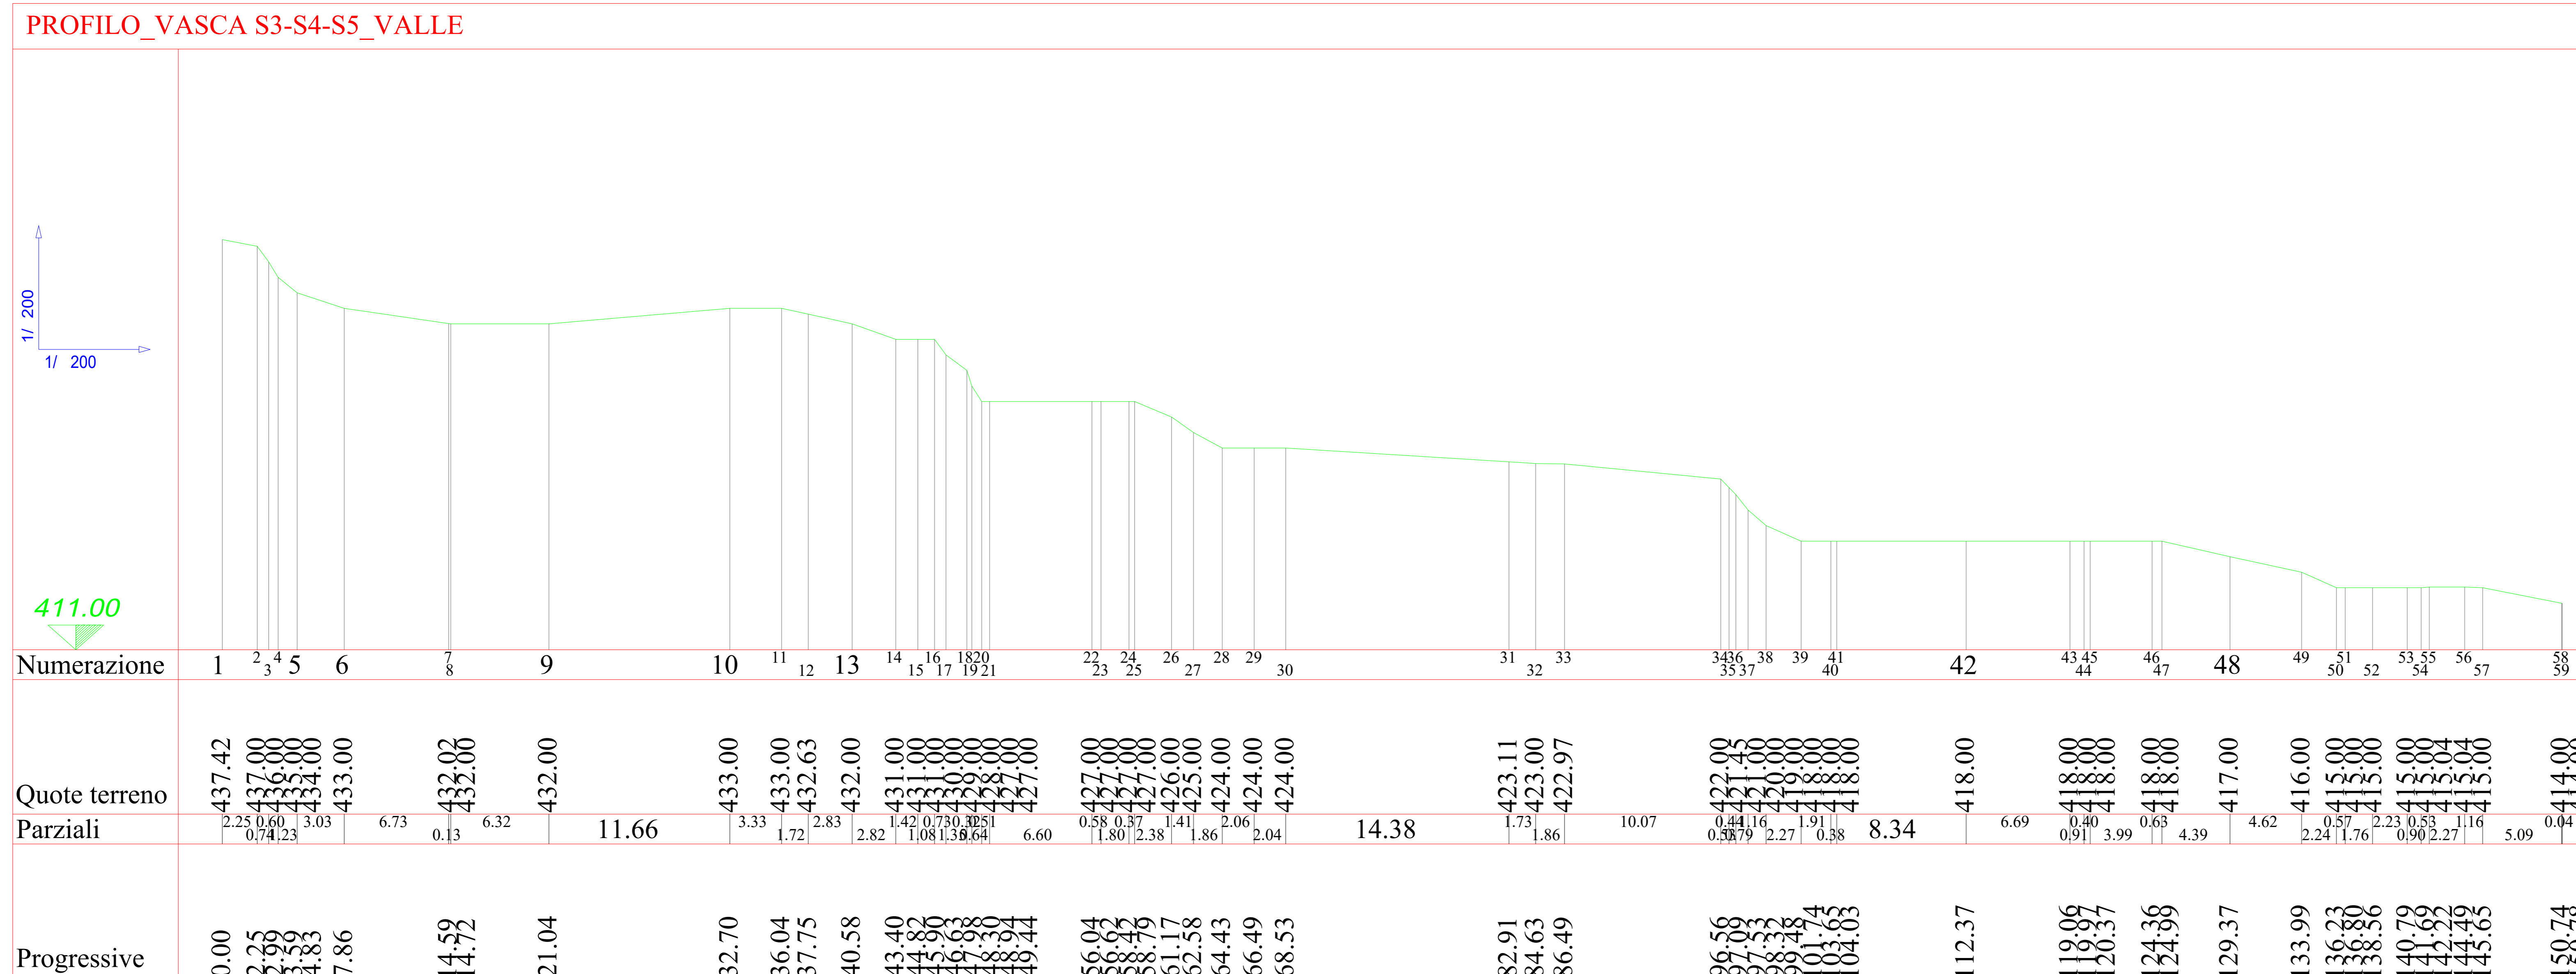

STATO DI PROGETTO

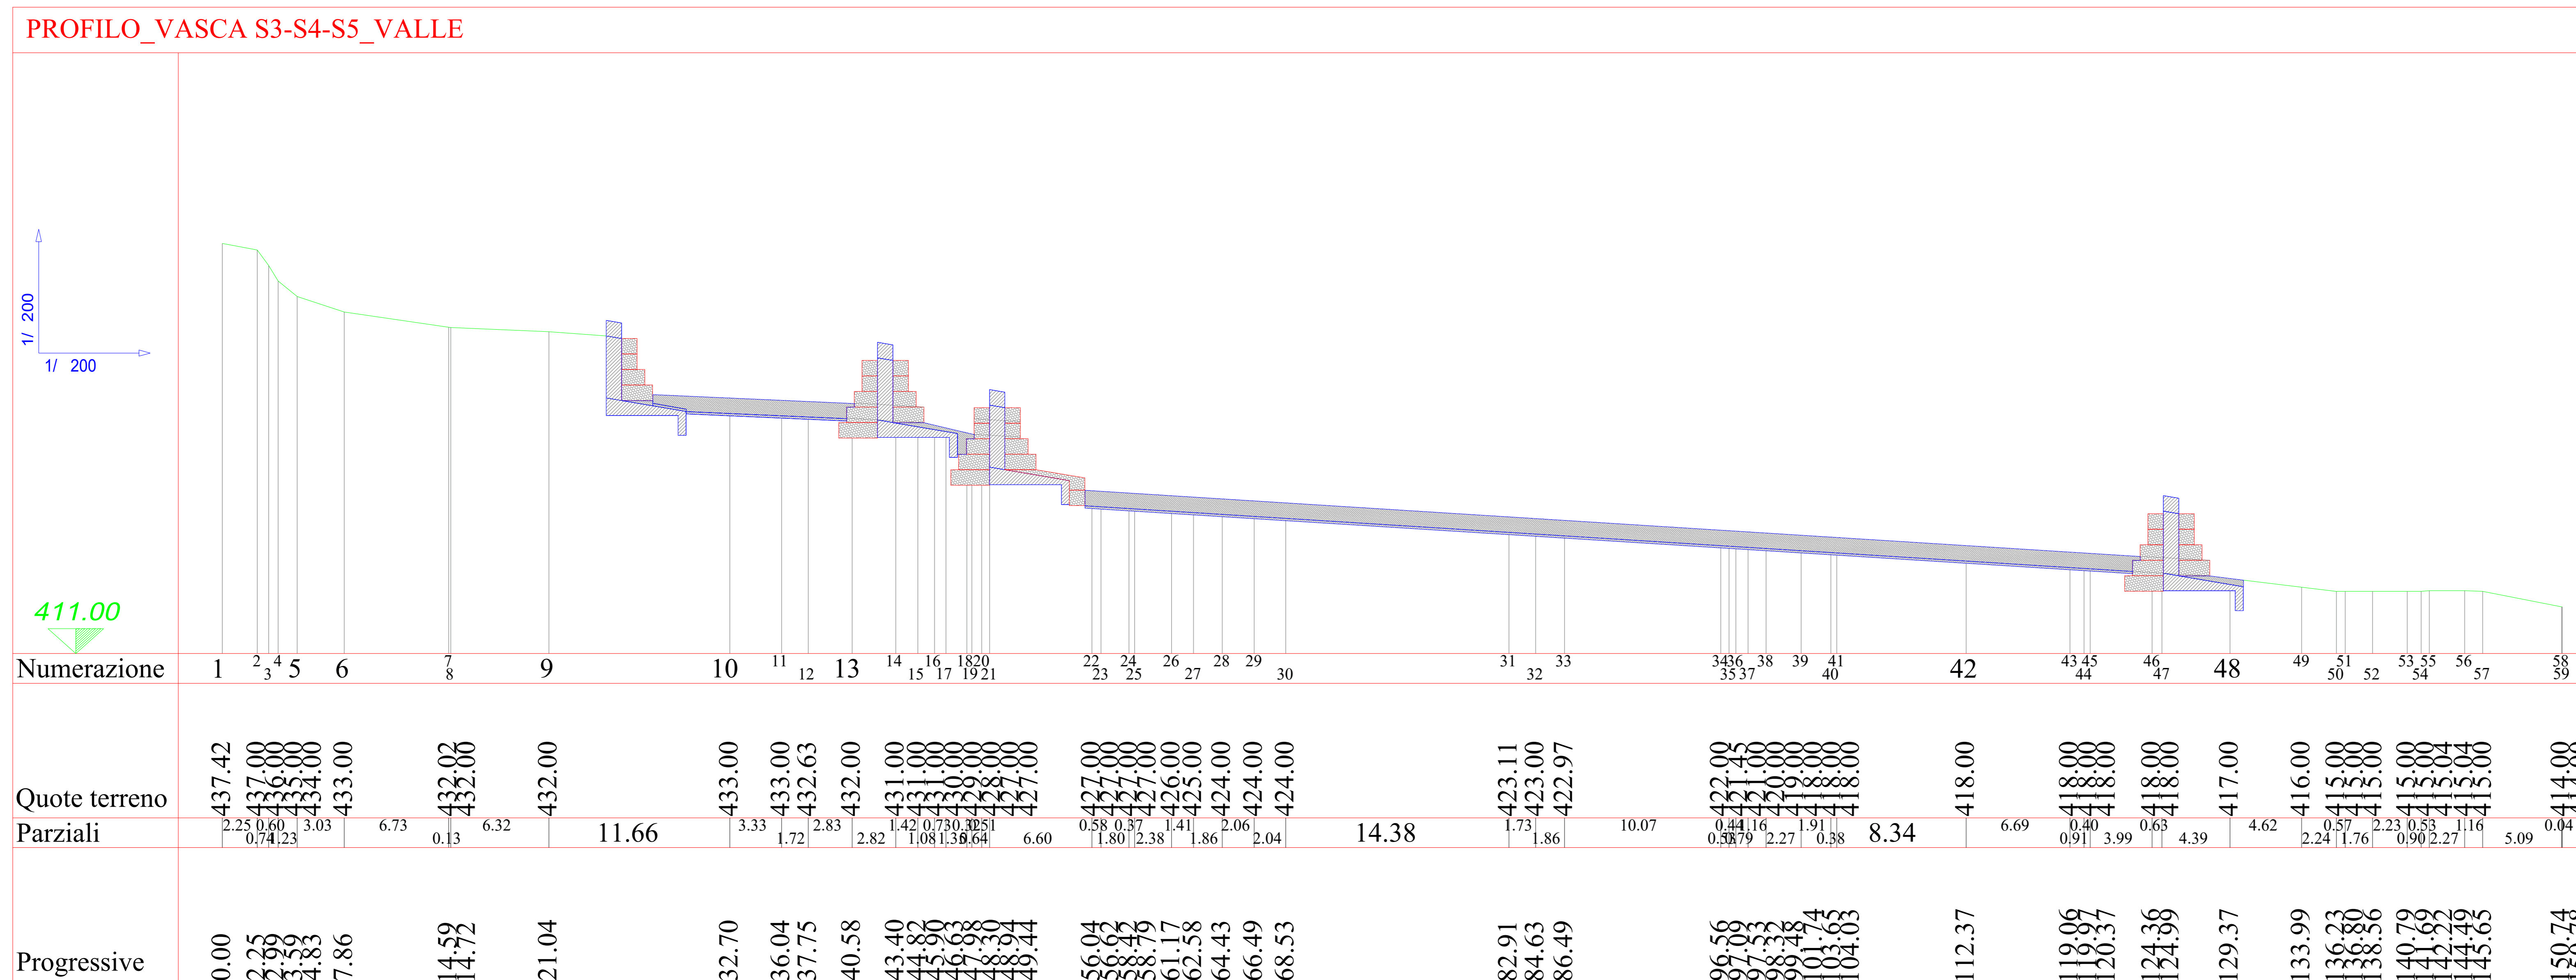



**COMUNE DI BRACIGLIANO**  
Provincia di Salerno

**INTERVENTI DI SISTEMAZIONE E MITIGAZIONE DEL RISCHIO IDROGEOLOGICO DISSESTI IN LOCALITÀ TAVOLARA**

DATA: LUGLIO 2023 Intervento n°6 della deliberazione CPE n.8 / 2012 CUP: I43B08000150001  
già n.71 dell'allegata 1 all'Accordo di Programma del 12.11.2010

**PROGETTO RAFFORZATO DI FATTIBILITA' TECNICO - ECONOMICA**  
(ai sensi dell'art.41 del DL 36/2023 - Allegato 1.7)  
APPALTO INTEGRATO PROGETTO ESECUTIVO E LAVORI

numero	titolo	cod. elaborato
<b>43.4</b>	<b>Profilo vasca S3-S4-S5_VALLE</b>	PD-EG.19.4
		scala 1:200

Sindaco: Dott.re Giovanni Iuliano

U.T.C. UFFICIO TECNICO COMUNALE  
Ufficio del Rischio Idrogeologico

RUP: Arch. Paola Giannattasio	Progettazione: Ing. Cono Francesco Cimino
Supporto al RUP: Avv. Domenico Leone Giuridico Amministrativo	Geologo: Dott. Elio Lo Russo
Valutazione Incidenza Ambientale: Dott. Biologo Gabriele De Filippo	Valutazione Impatto Ambientale: Dott. Agronomo Silvestro Caputo
Responsabile area economico/finanziaria: Dott. Alfonso Amabile	