



STATO DI FATTO

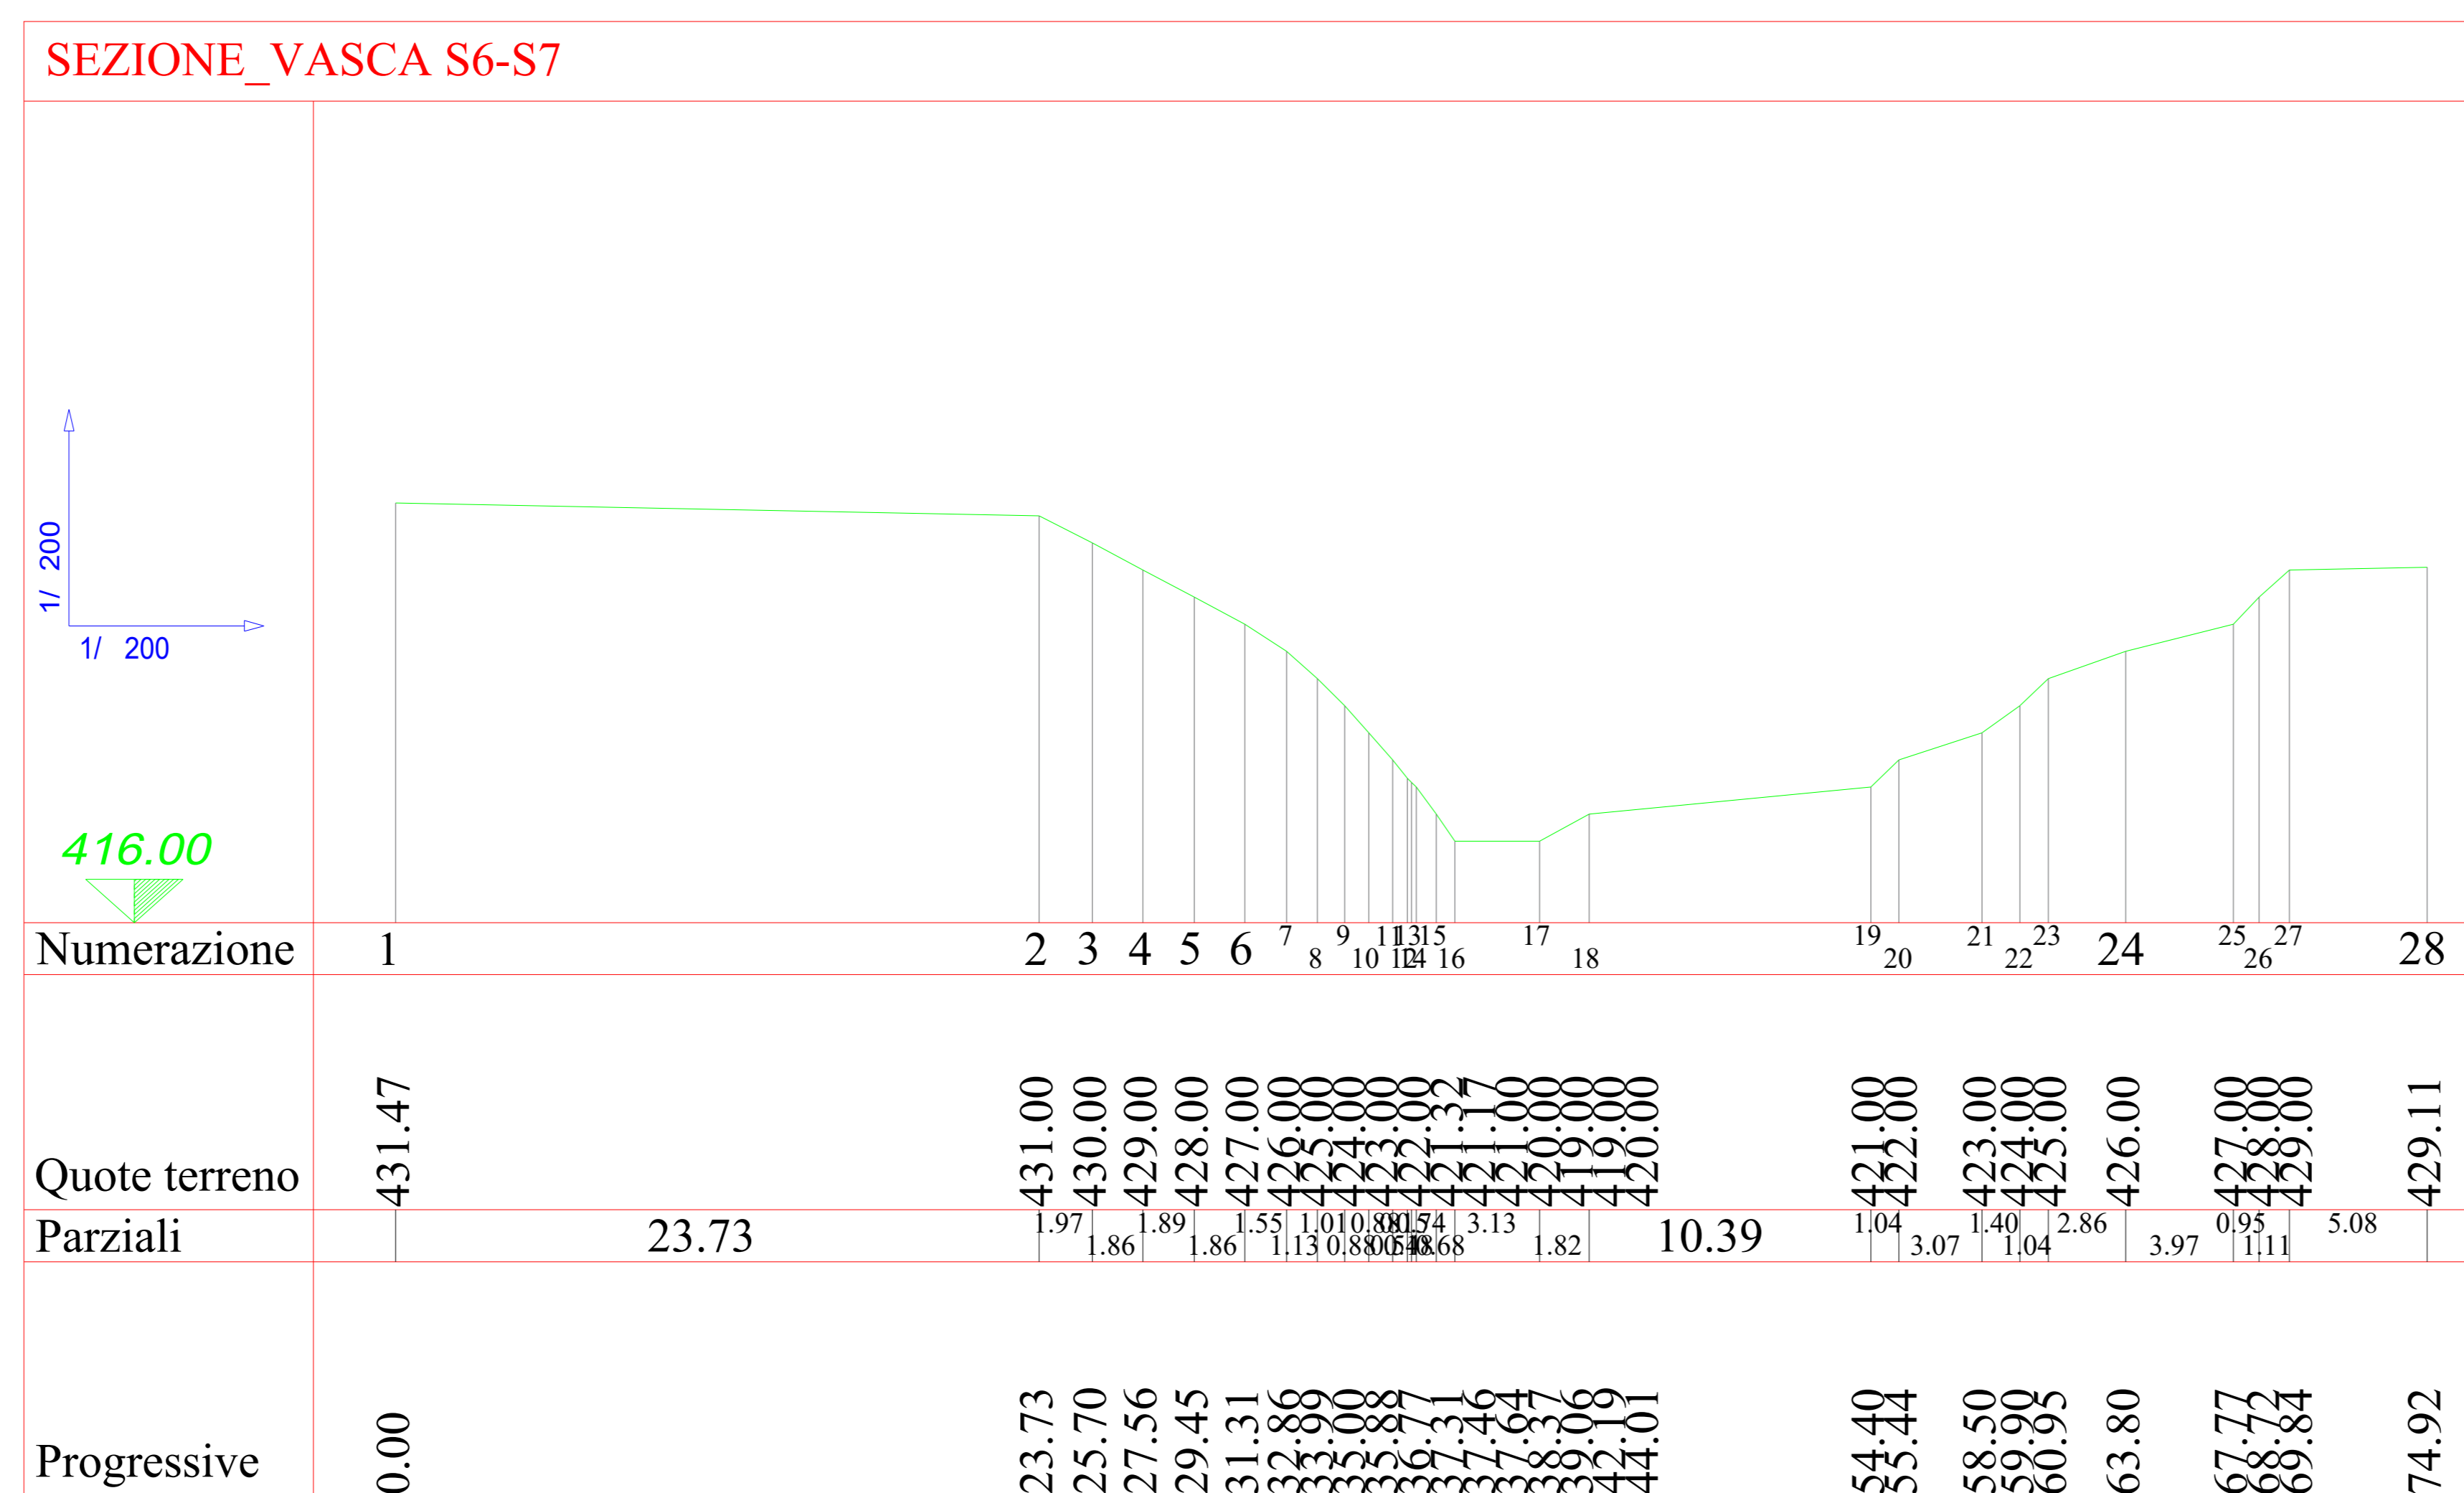

STATO DI PROGETTO

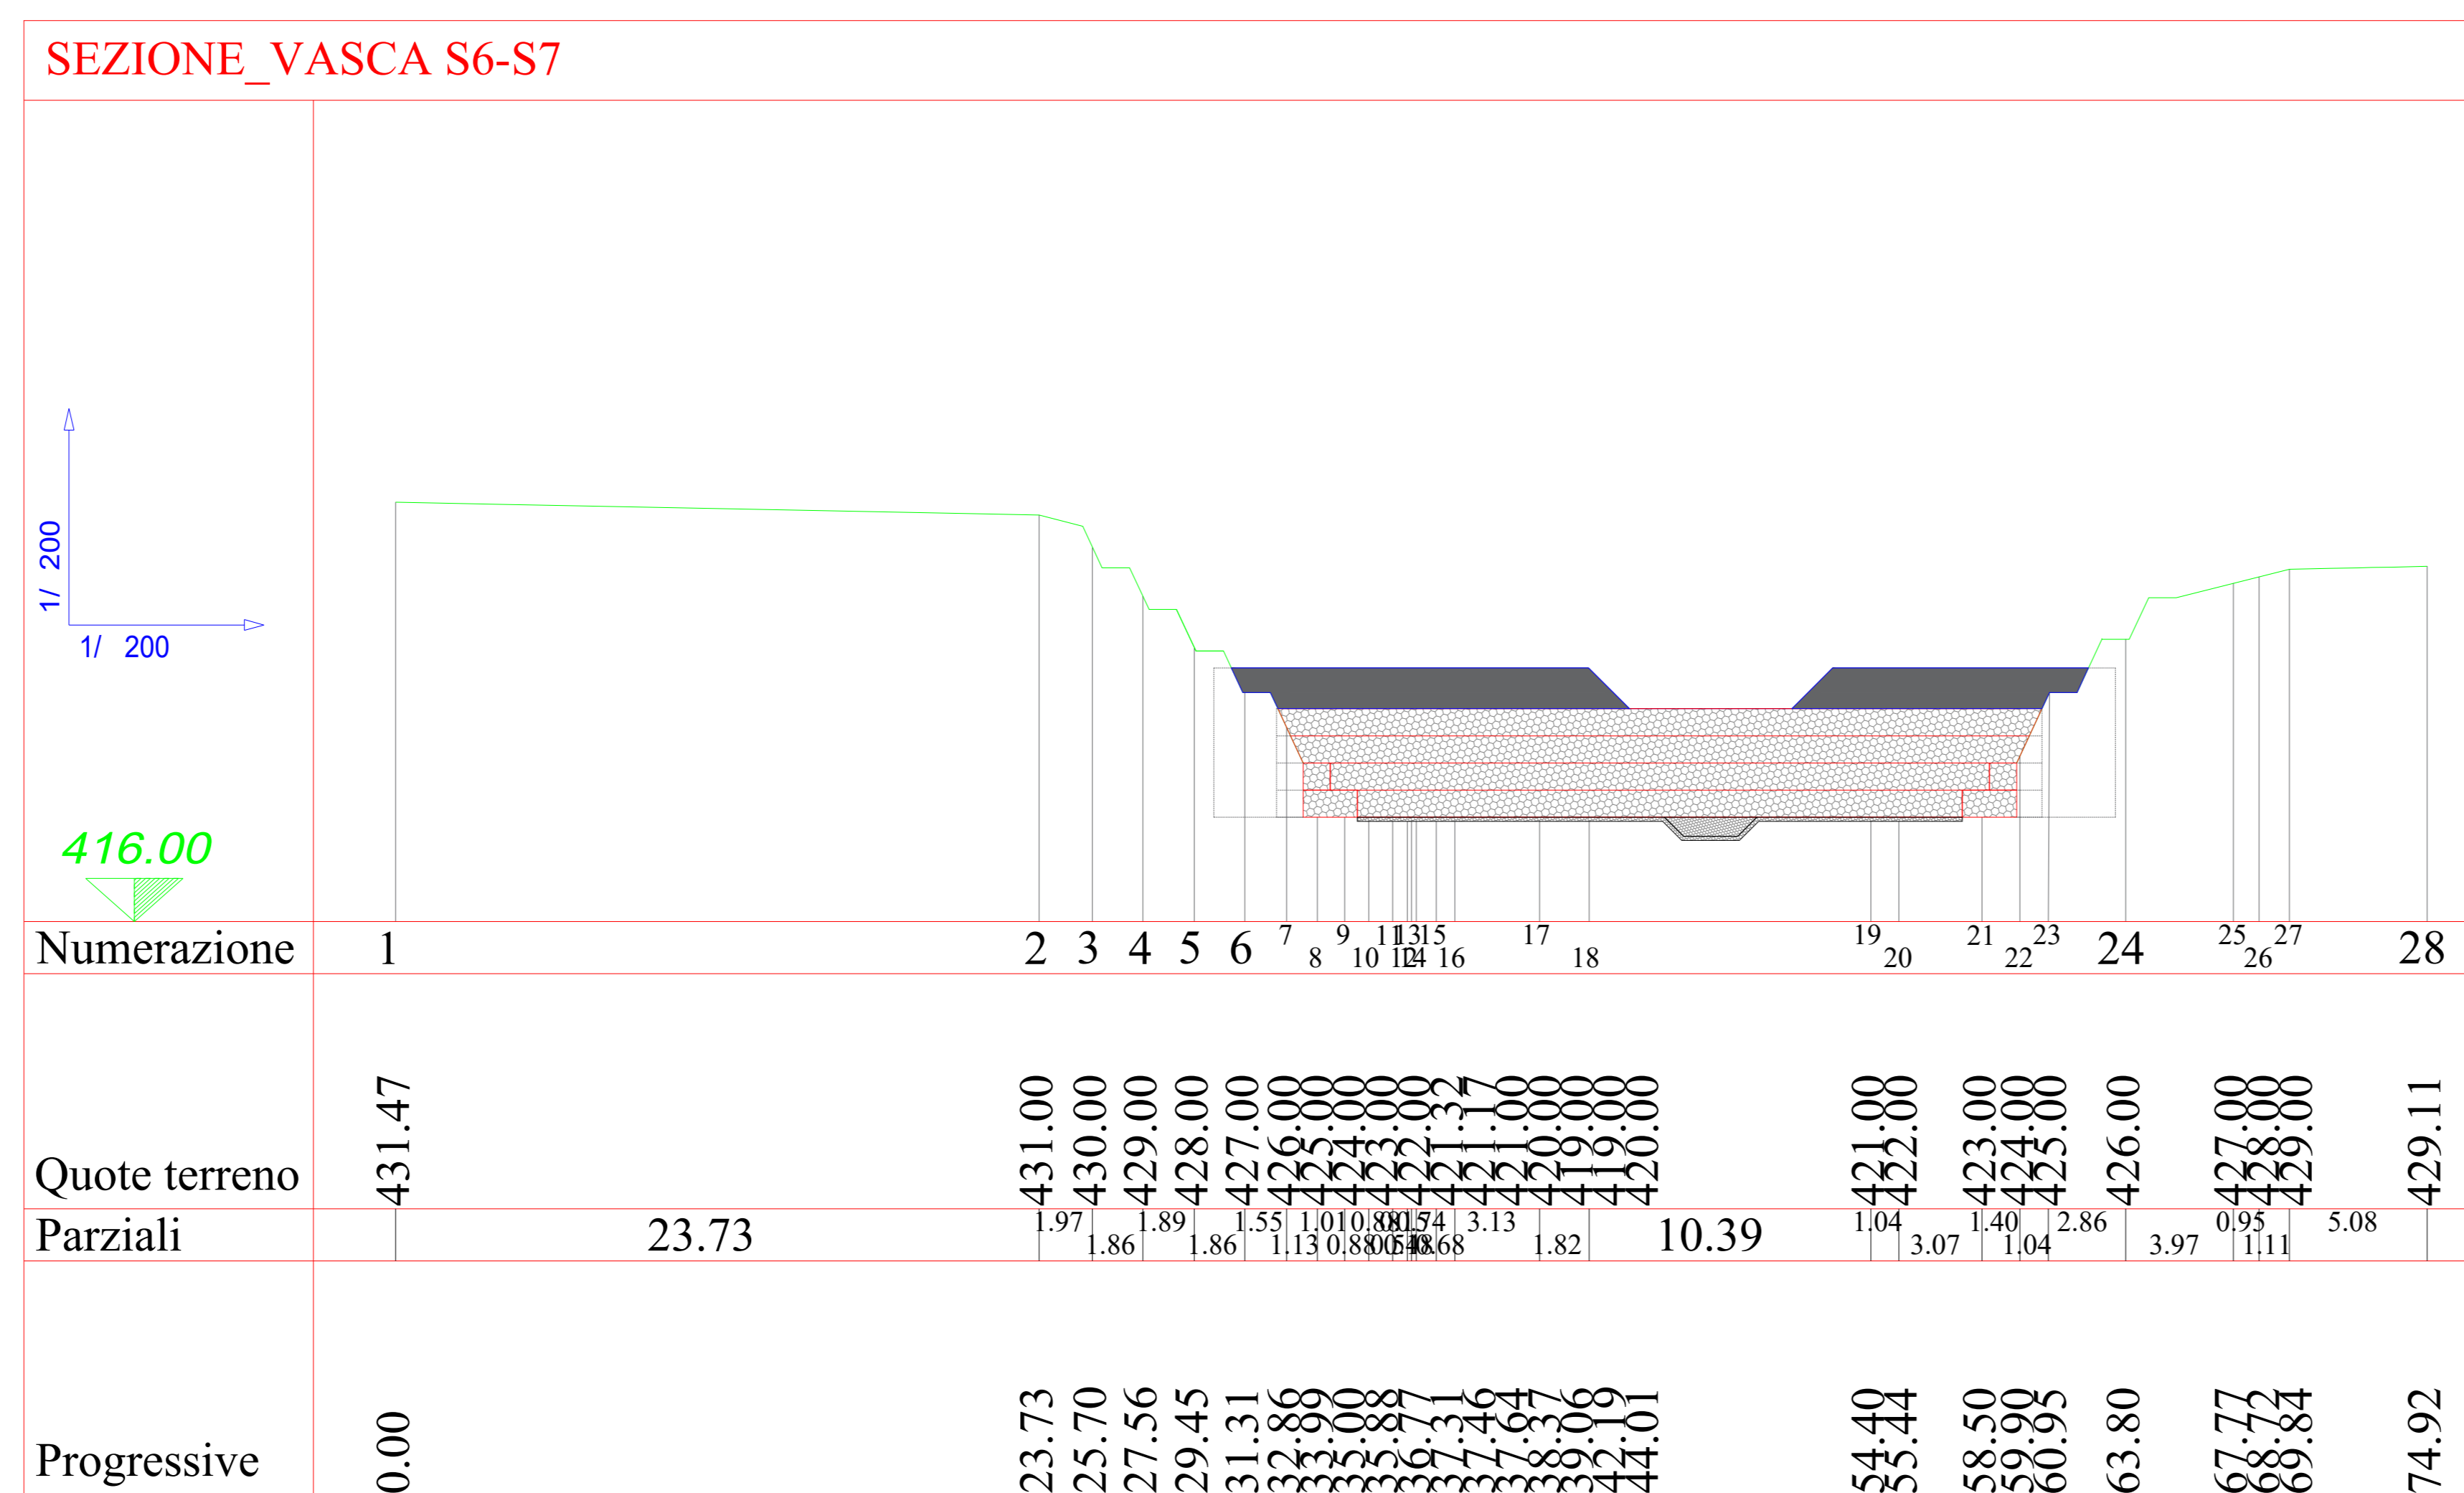



COMUNE DI BRACIGLIANO
Provincia di Salerno

INTERVENTI DI SISTEMAZIONE E MITIGAZIONE DEL RISCHIO IDROGEOLOGICO DISSESTI IN LOCALITÀ TAVOLARA

DATA: LUGLIO 2023 Intervento n°6 della deliberazione CPE n.8 / 2012 CUP: I43B08000150001
già n.71 dell'allegato 1 all'Accordo di Programma del 12.11.2010

PROGETTO RAFFORZATO DI FATTIBILITÀ TECNICO - ECONOMICA
(ai sensi dell'art.41 del DL 36/2023 - Allegato 1.7)
APPALTO INTEGRATO PROGETTO ESECUTIVO E LAVORI

numero	titolo	cod. elaborato
45.3	Sezioni vasca S6-S7	PD-EG.21.3
		scala 1:200

Sindaco: Dott.re Giovanni Iuliano

U.T.C. UFFICIO TECNICO COMUNALE
Ufficio del Rischio Idrogeologico

RUP: Arch. Paola Giannattasio	Progettazione: Ing. Cono Francesco Cimino
Supporto al RUP: Avv. Domenico Leone Giuridico Amministrativo	Geologo: Dott. Elio Lo Russo
Valutazione Incidenza Ambientale: Dott. Biologo Gabriele De Filippo	Valutazione Impatto Ambientale: Dott. Agronomo Silvestro Caputo
Responsabile area economico/finanziaria: Dott. Alfonso Amabile	