




OPERE DI SOSTEGNO: TERRE RINFORZATE - SEQUENZE REAL

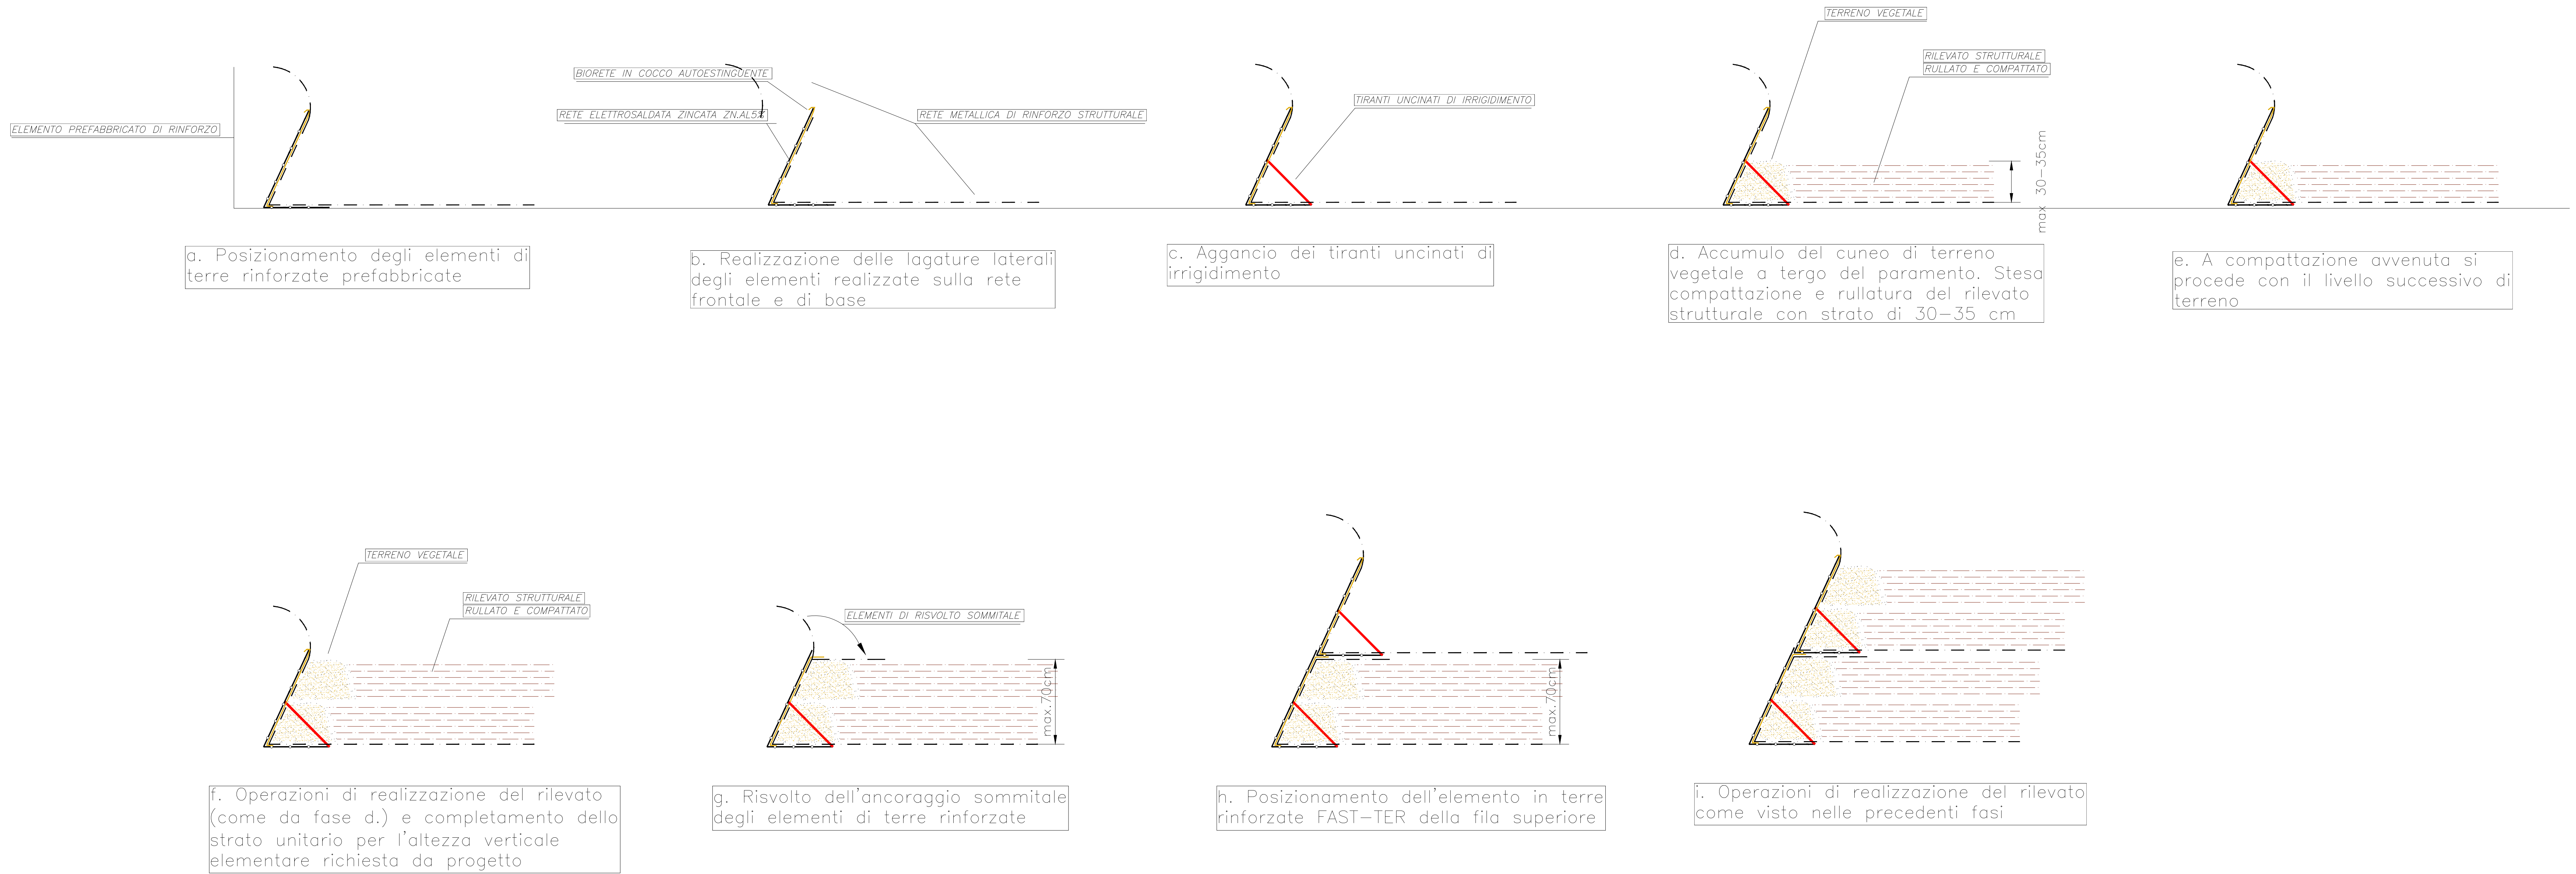

OPERE DI SOSTEGNO: TERRE RINFORZATE - SEZIONE TIPO

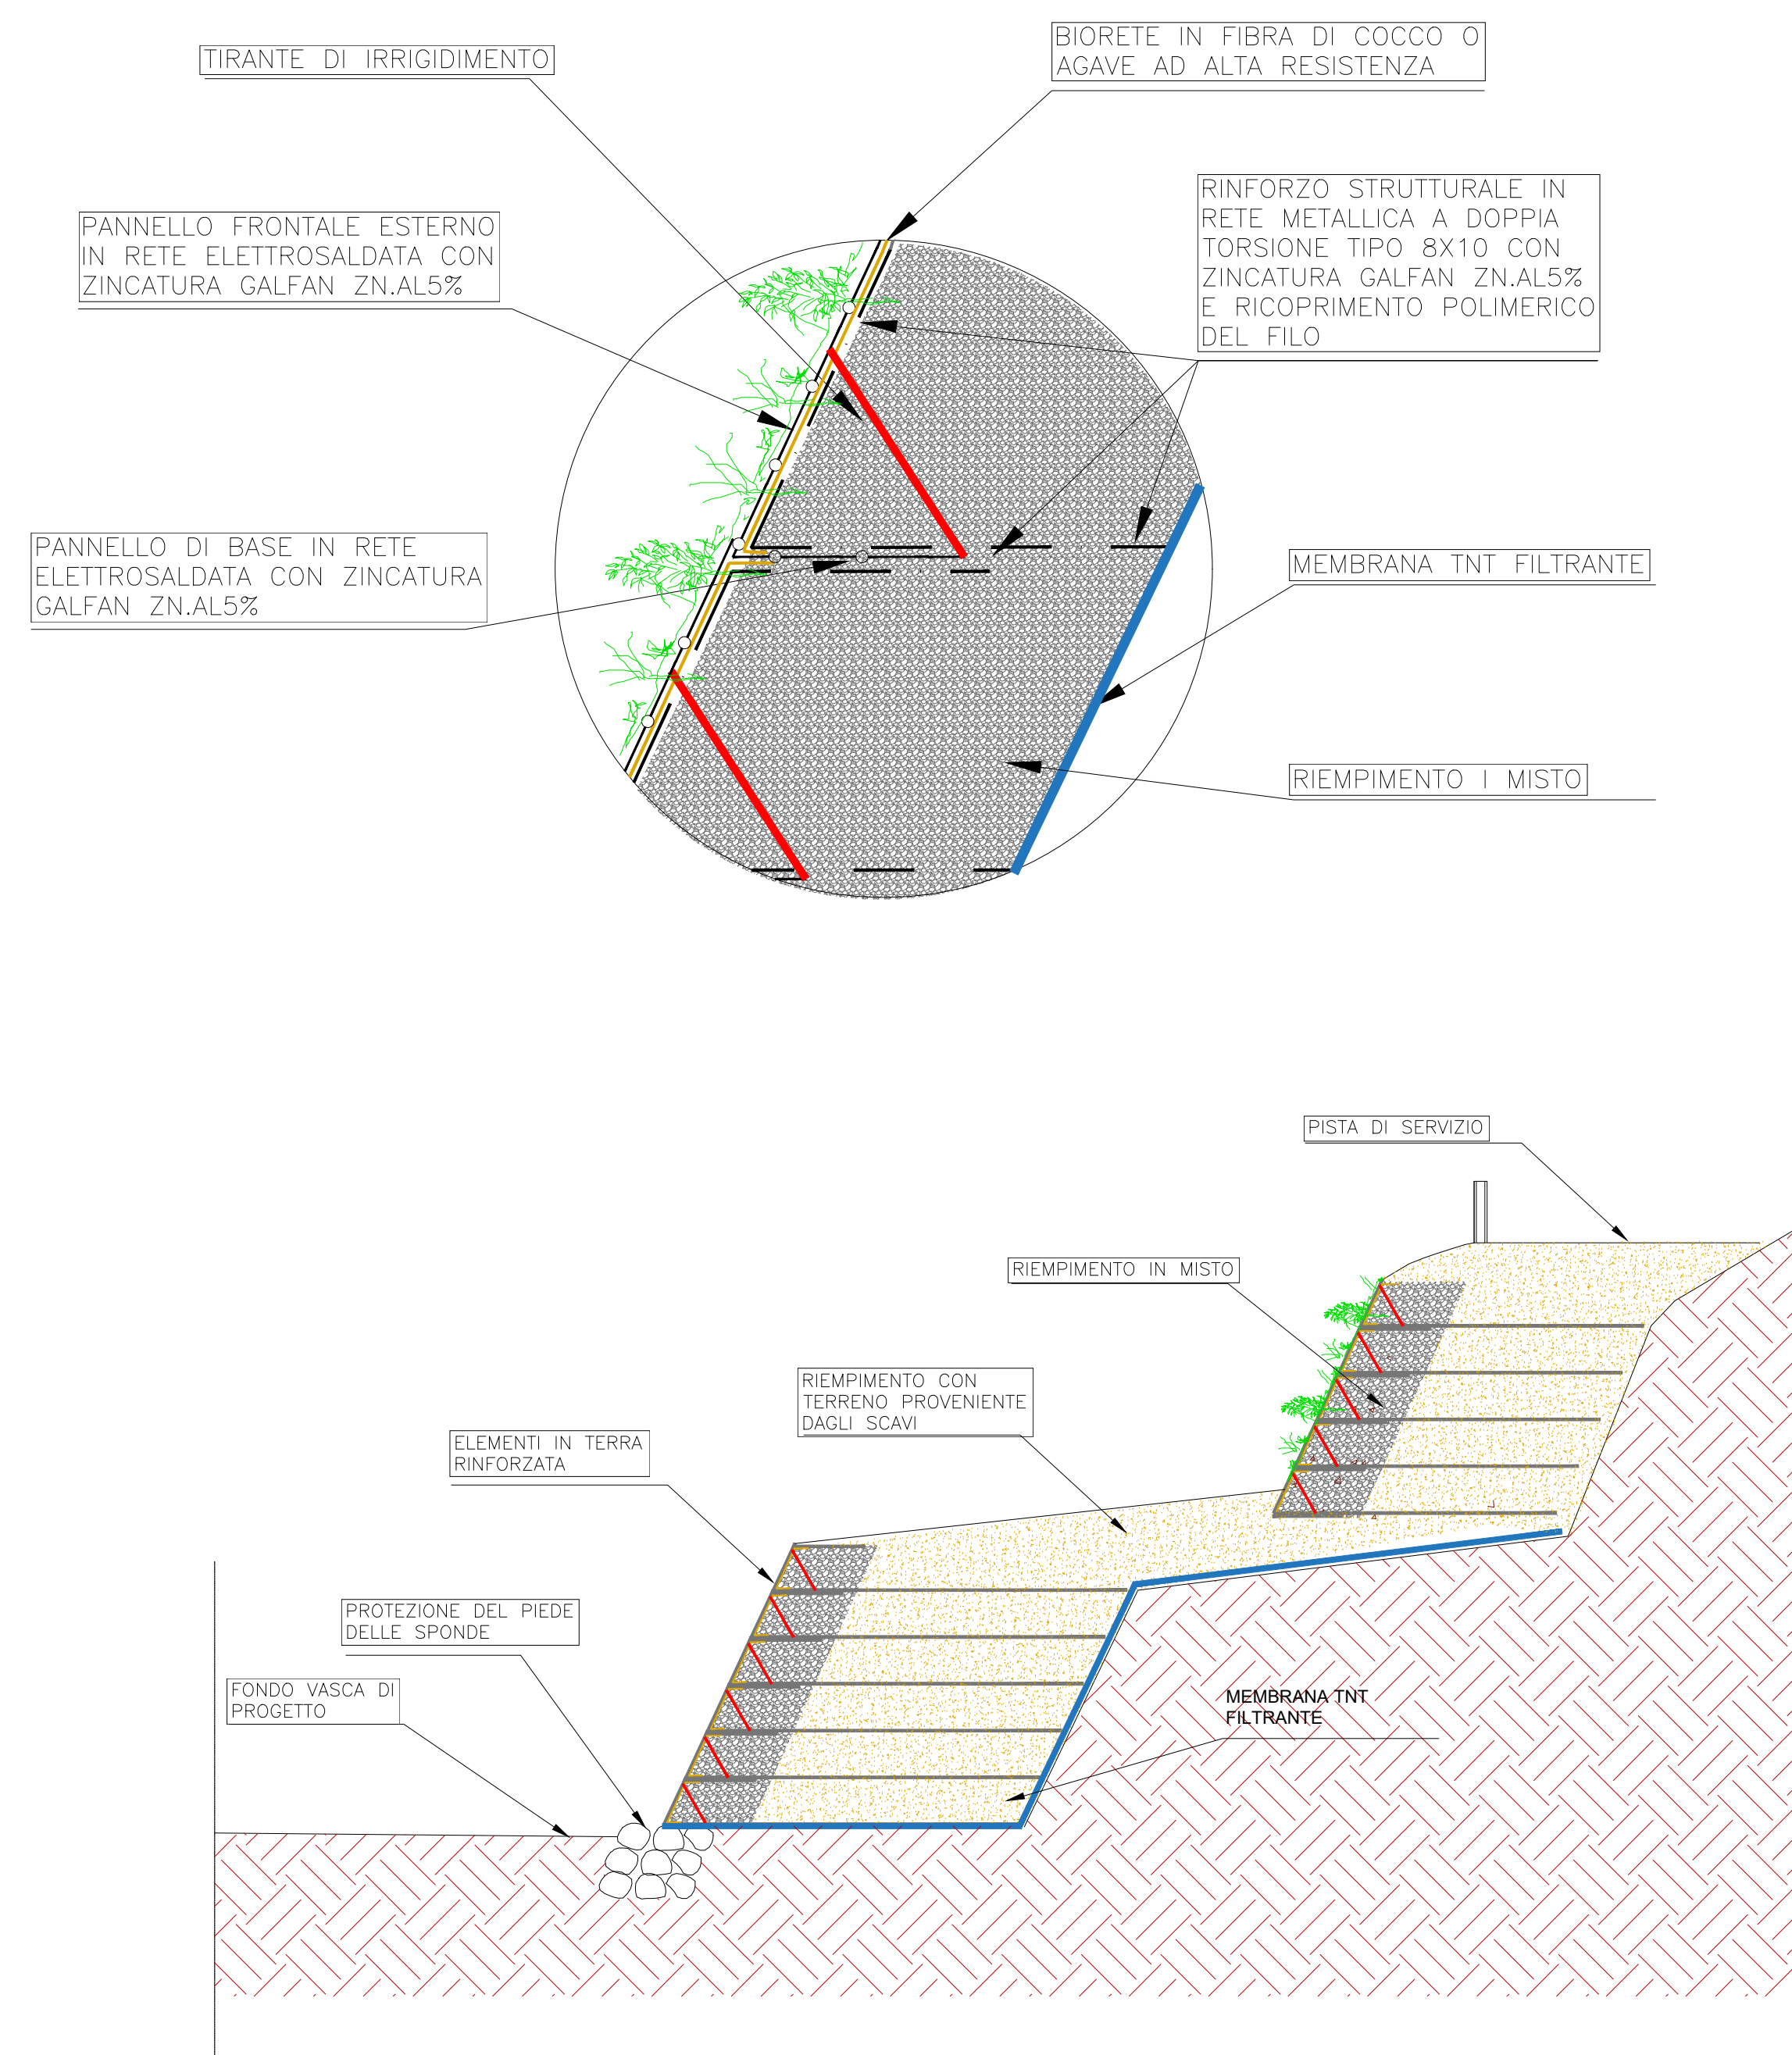

OPERE DI SOSTEGNO: TERRE RINFORZATE - SEZIONE TIPO

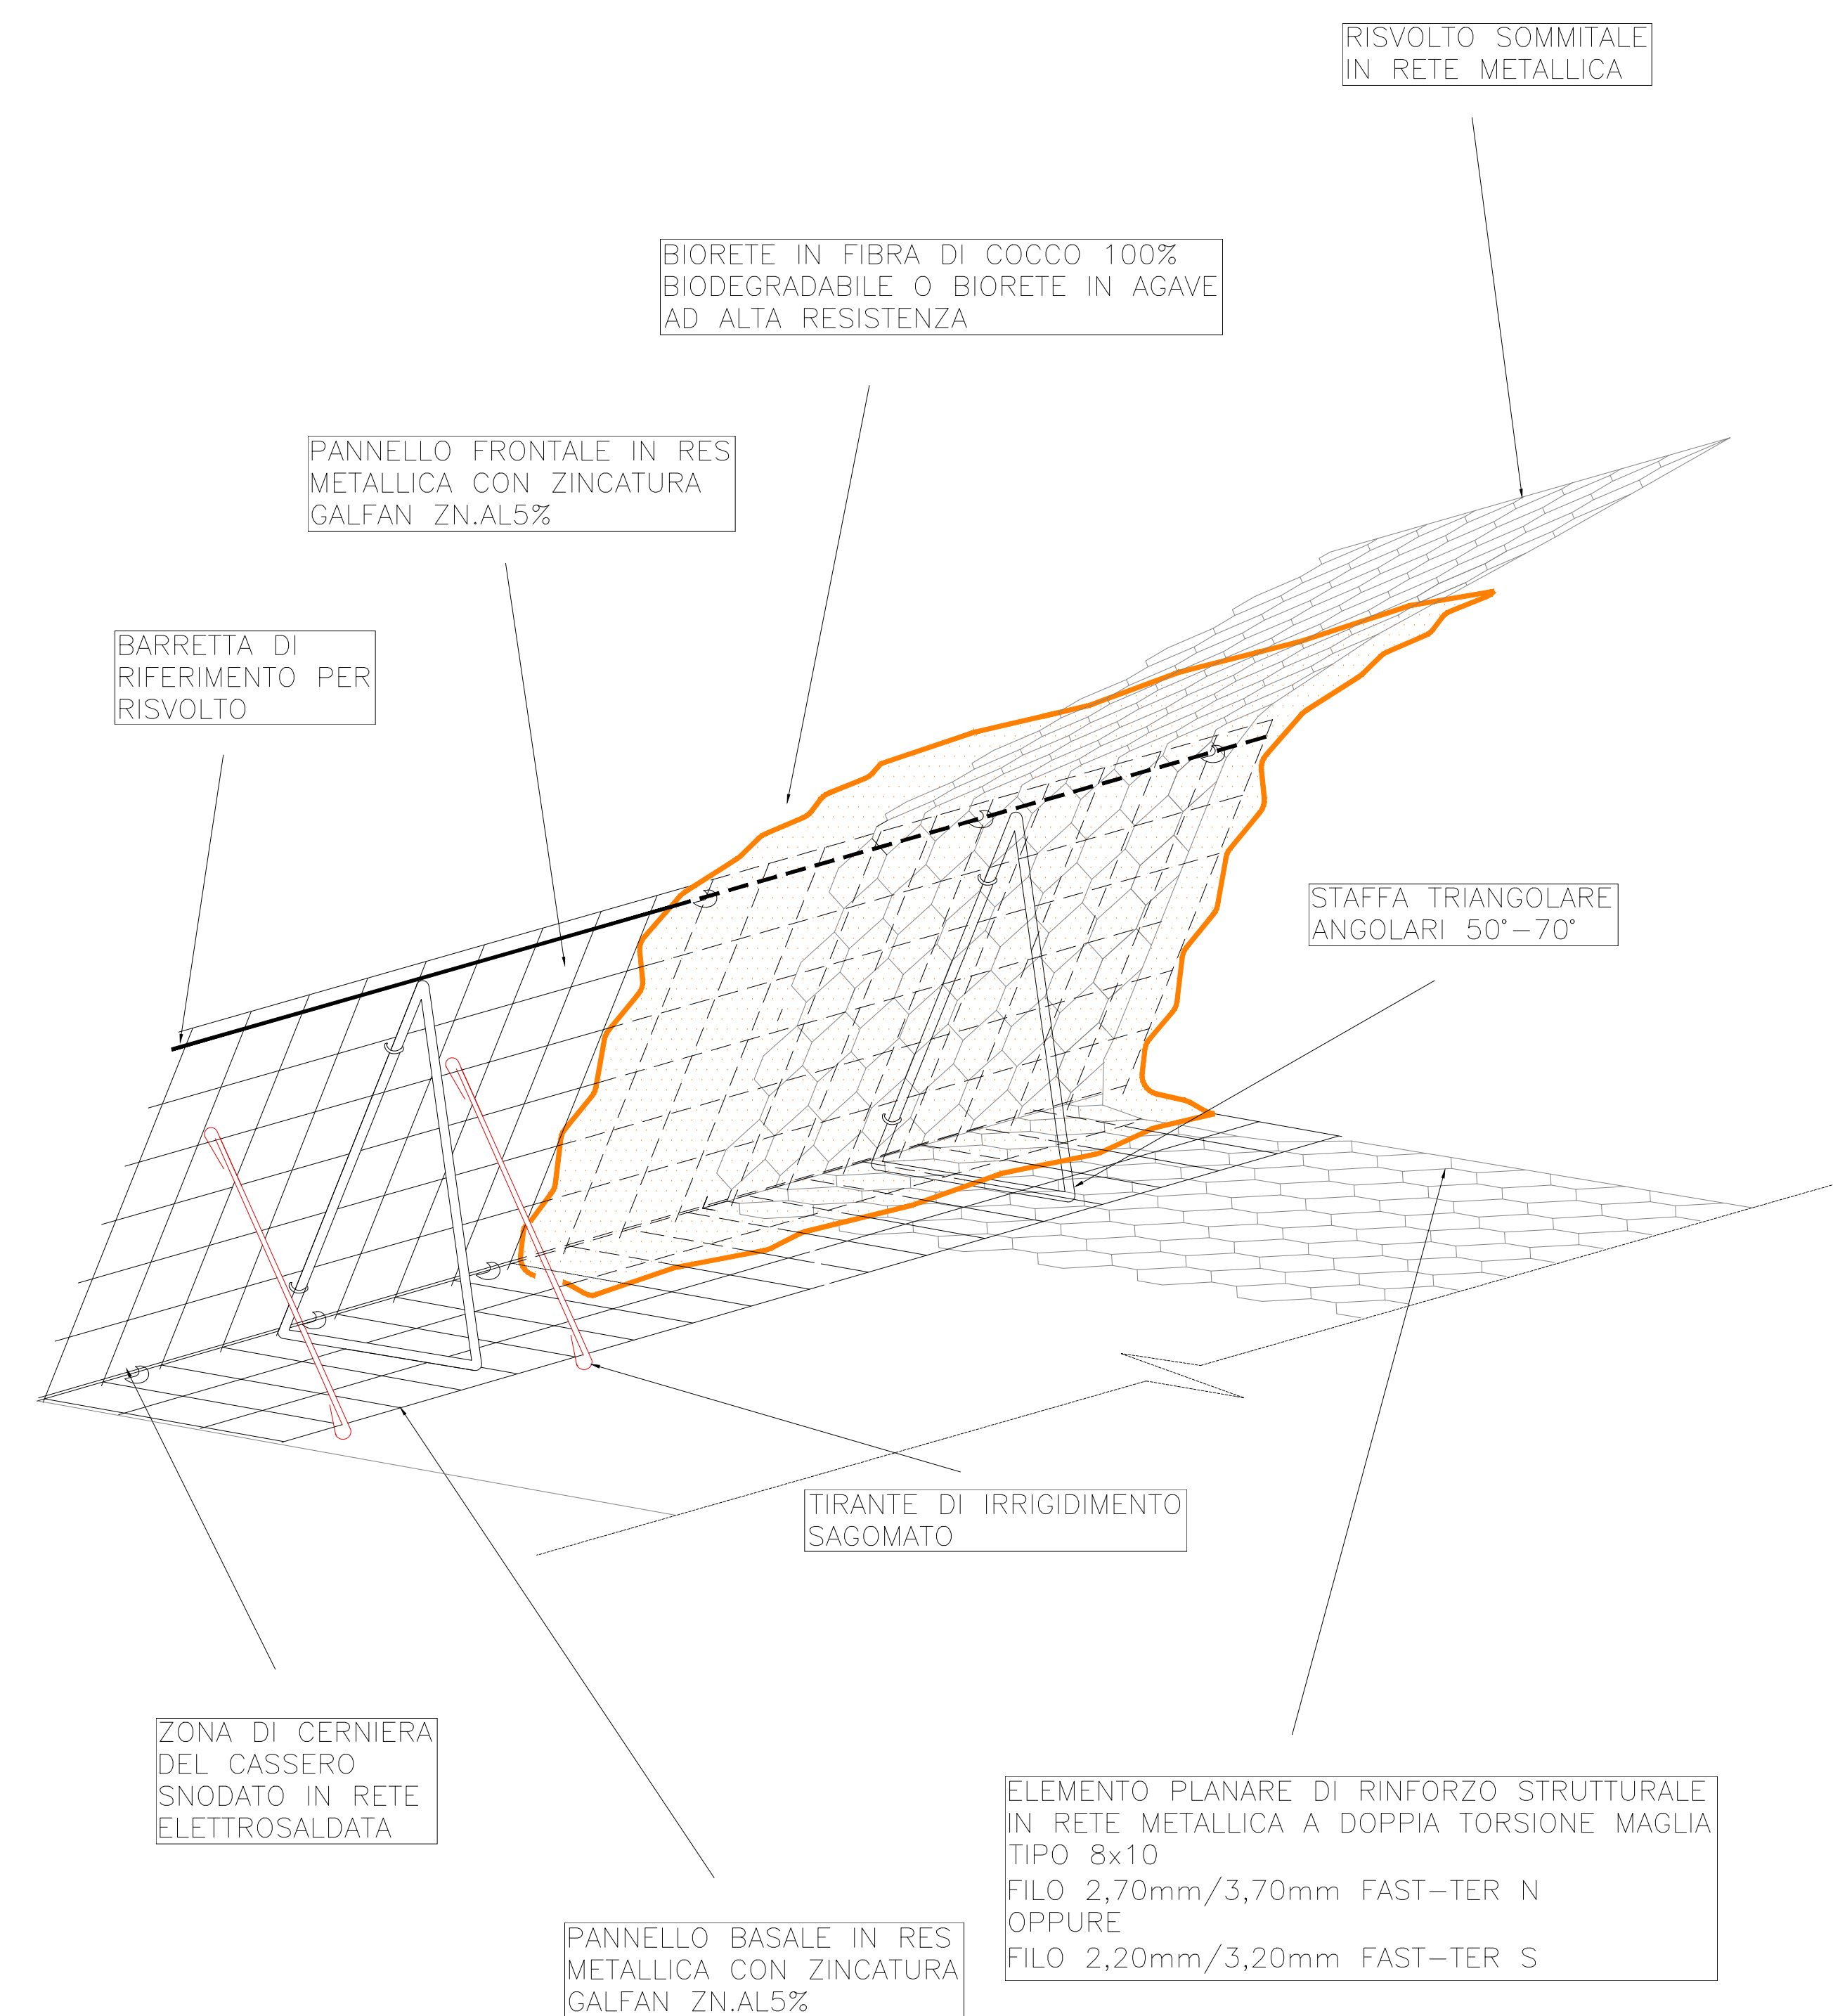

COMUNE DI BRACIGLIANO
Provincia di Salerno

INTERVENTI DI SISTEMAZIONE E MITIGAZIONE DEL RISCHIO IDROGEOLOGICO DISSESTI IN LOCALITÀ TAVOLARA

DATA: LUGLIO 2023 Intervento n°6 della deliberazione CPE n.8 / 2012 CUP: I43B08000150001
già n.71 dell'allegato 1 all'Accordo di Programma del 12.11.2010

PROGETTO RAFFORZATO DI FATTIBILITÀ TECNICO - ECONOMICA
(ai sensi dell'art.41 del DL 36/2023 - Allegato 1.7)
APPALTO INTEGRATO PROGETTO ESECUTIVO E LAVORI

numero	titolo	cod. elaborato
48	Particolari tipologici opere di sostegno	PD-EG.24
		scala varie

Sindaco: Dott.re Giovanni Iuliano

U.T.C. UFFICIO TECNICO COMUNALE
Ufficio del Rischio Idrogeologico

RUP: Arch. Paola Giannattasio

Progettazione: Ing. Cono Francesco Cimino

Supporto al RUP: Avv. Domenico Leone
Giuridico Amministrativo

Geologo: Dott. Elio Lo Russo

Valutazione Incidenza Ambientale:
Dott. Biologo Gabriele De Filippo

Valutazione Impatto Ambientale:
Dott. Agronomo Silvestro Caputo

Responsabile area economico/finanziaria:
Dott. Alfonso Amabile